

Didattica 67.5 mq

Vendita 124.5 mq

Magazzini 170.5 mq


Laboratori 143 mq

Portici 49+65 mq


Residenza 150+28 mq

Deposito macchine 892.6 mq


Prospetto

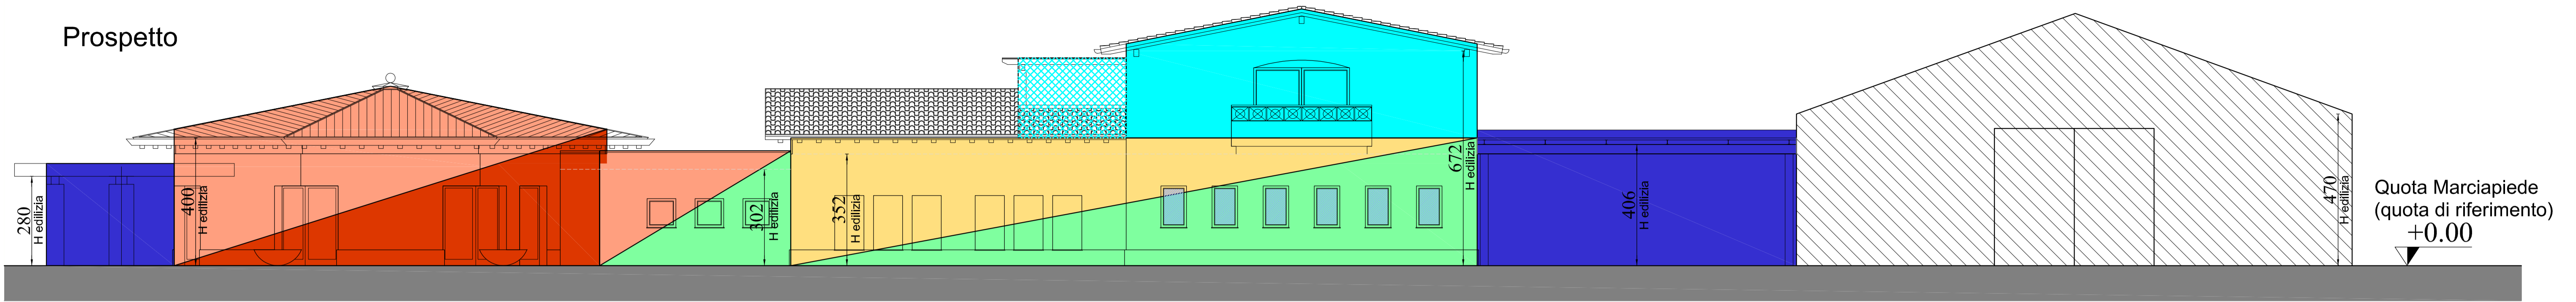

Pianta Piano Terra

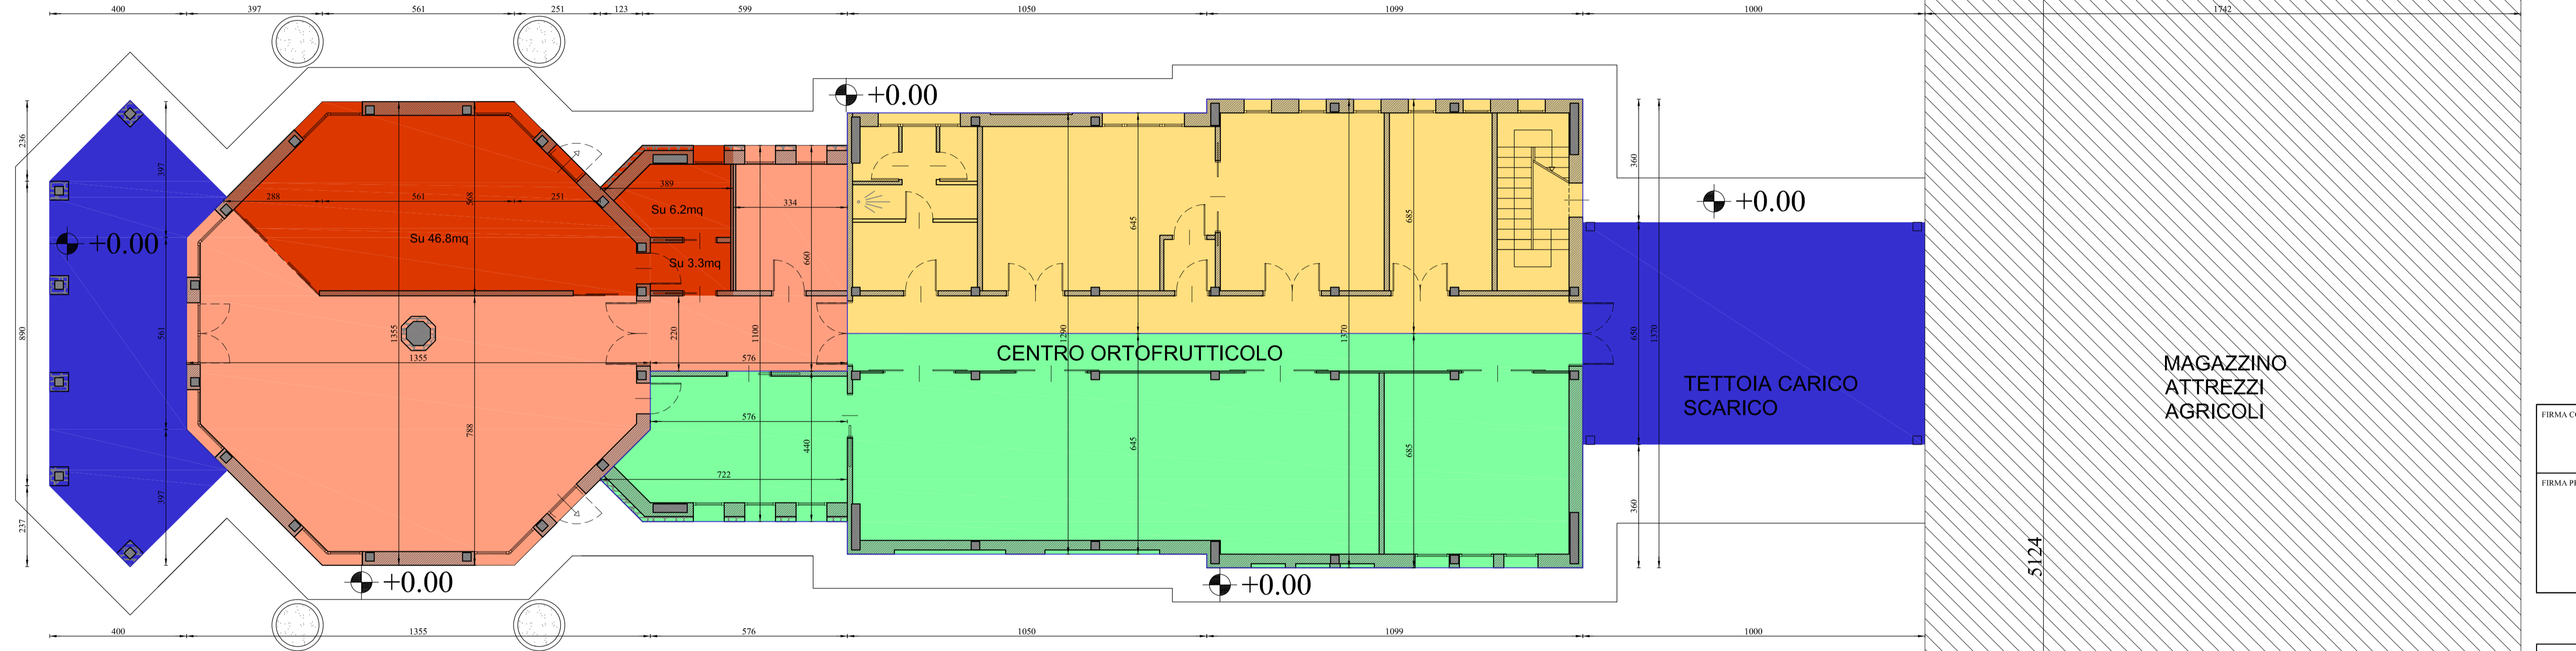

Pianta Piano Primo

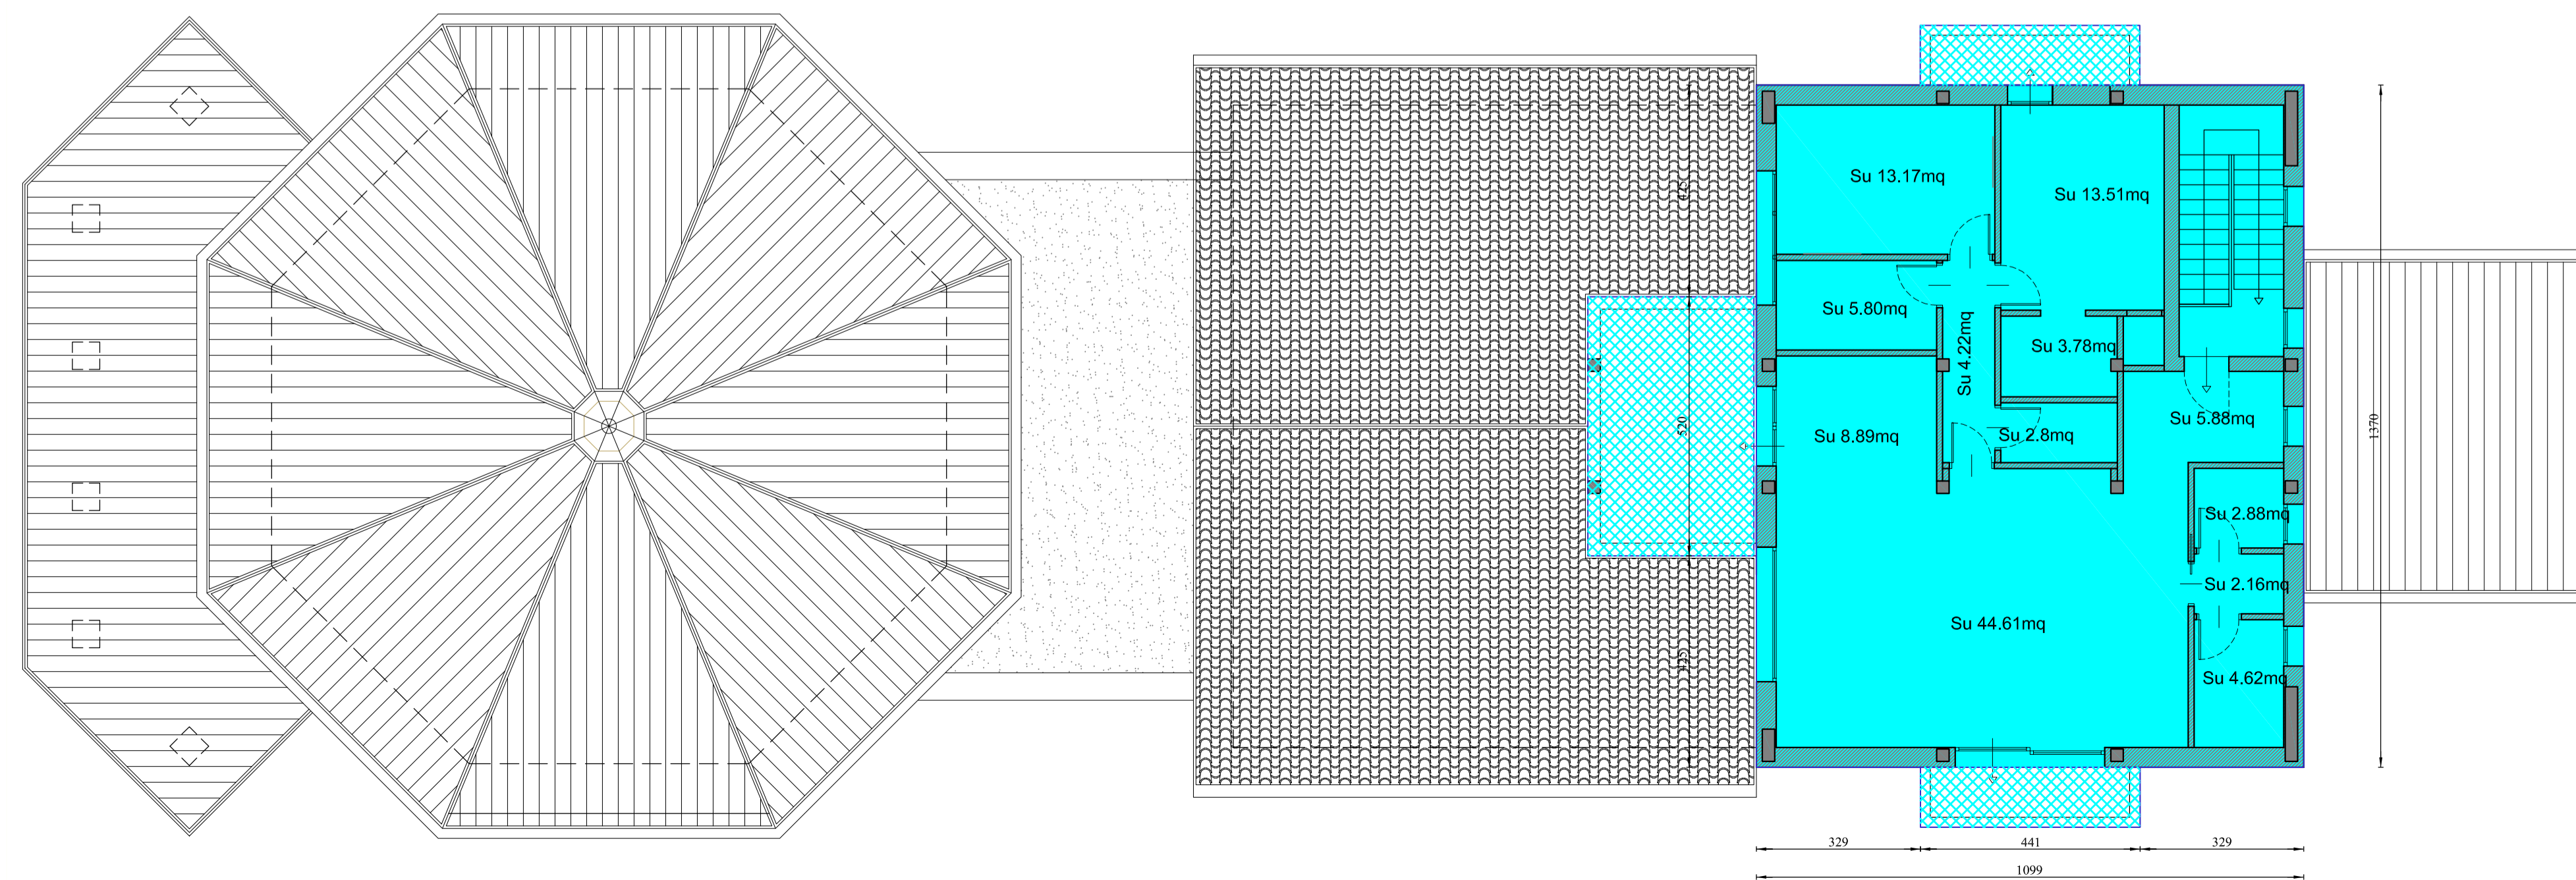

FIRMA COMMITTENTE:  
 FIRMA PROGETTISTA:

**ARCHITETTO**  
 MARIANO SESSA  
 ord.arch.PN,n°571 A  
 P.L. 01358560934  
 marianos17@libero.it  
 San Quirino (PN)  
 Tel. 0434 918850  
 Cell. 338 7737606

COMUNE: San Quirino (PN)  
 RIFER.: Le Quattrostagioni  
 OGGETTO: PAC di iniziativa privata  
 centro Ortofrutticolo  
 ELABORATO: PLANI-ALTIMETRIA  
 Fabbricati e  
 destinazioni d'uso  
 SCALA: 1:100

**TAV. n° 5**  
 DATA: 06.06.2020 MODIFICA:  
 MODIFICA: 22.07.2020  
 DIRITTI RISERVATI: QUESTO DOCUMENTO  
 DI PROPRITA' ESCLUSIVA DI CORSETO STUDIO  
 NON DEVE ESSERE RIPRODOTTO, COPIATO, O  
 RIPRODOTTO IN QUALSIASI MODO, SENZA  
 IL CONSENSO ESPRESSO E AUTORIZZATO DAL TITOLO ABE