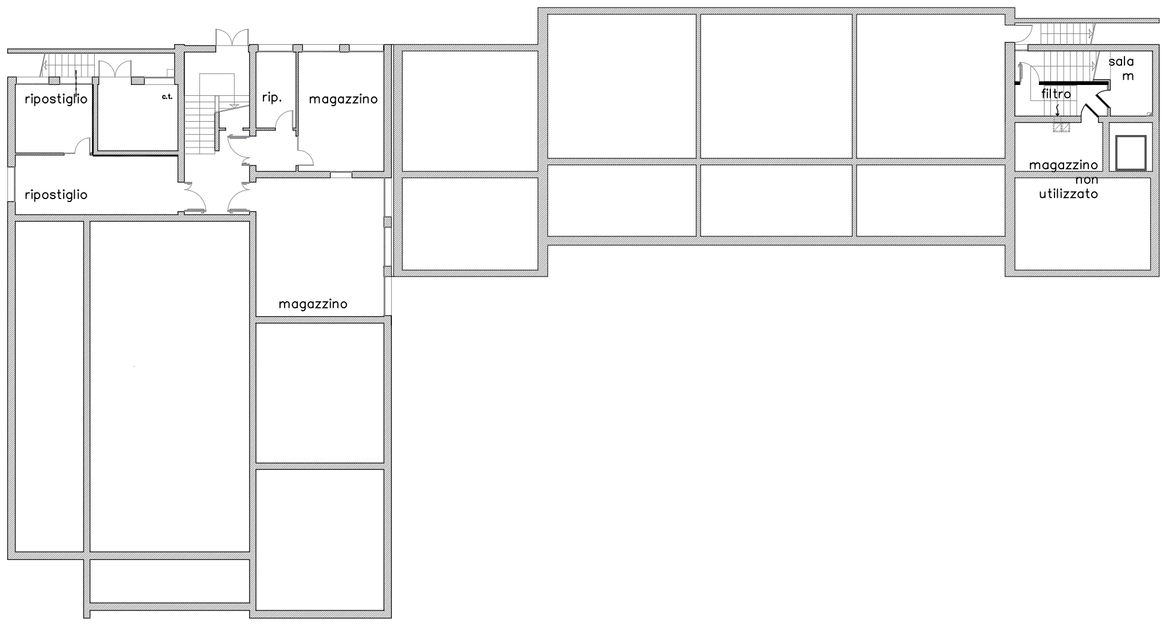

PIANO SEMINTERRATO q. −2,61

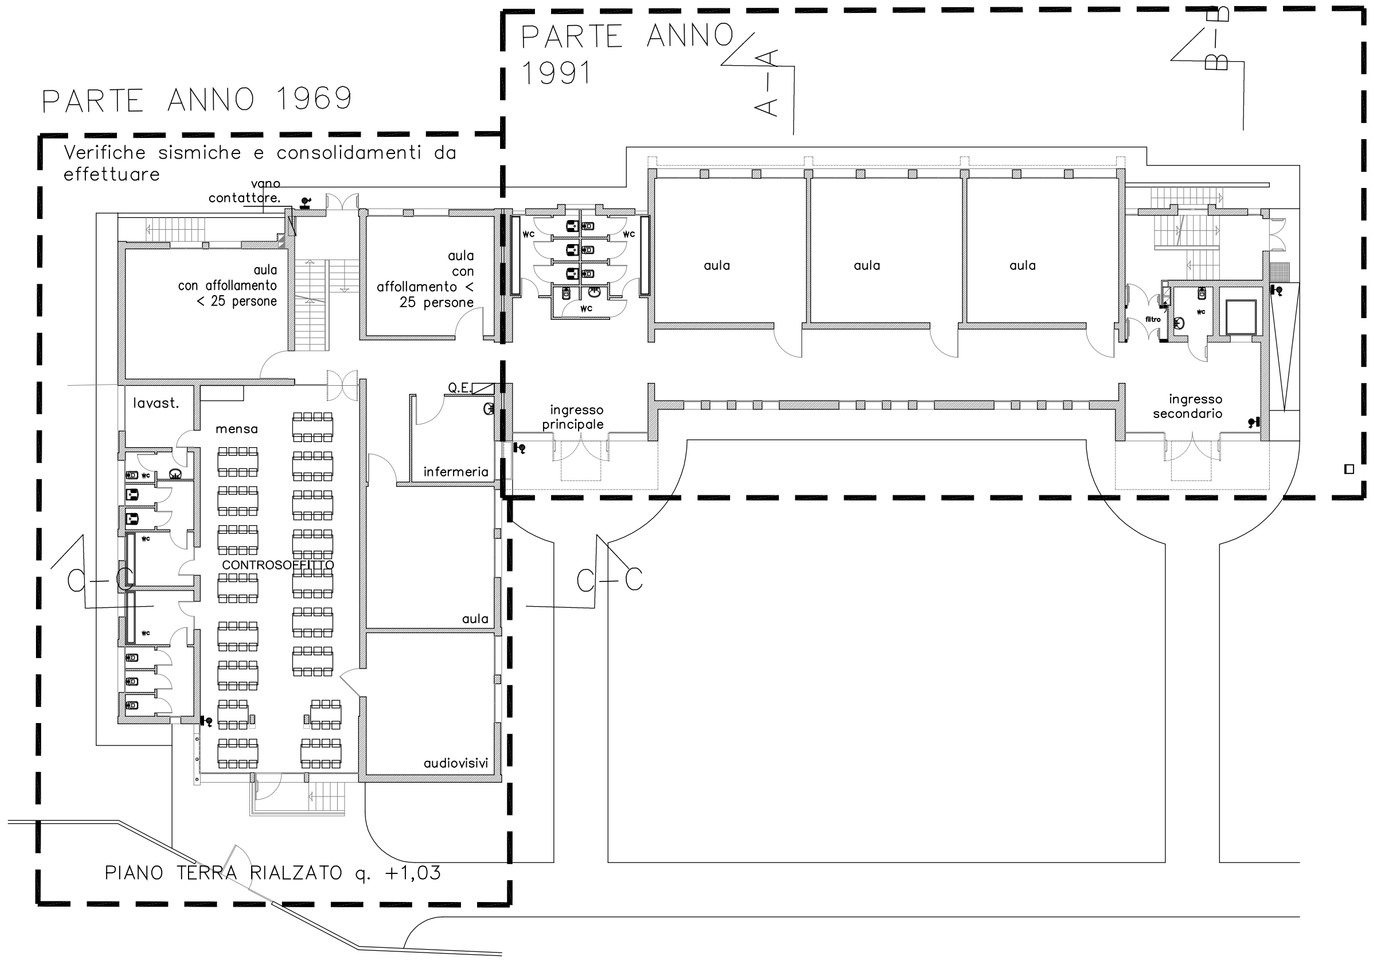

PIANO TERRA RIALZATO q. +1,03

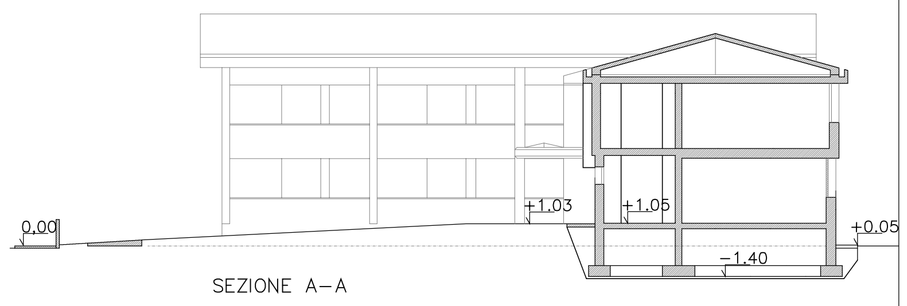

SEZIONE A−A

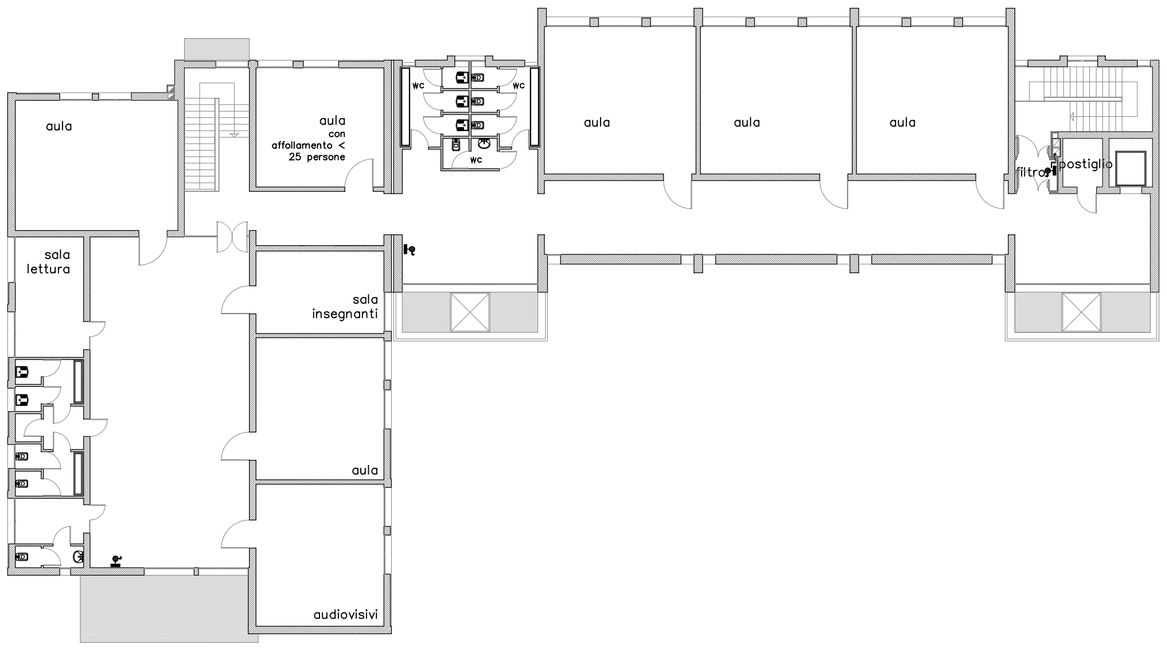

PIANO PRIMO q. +4,50

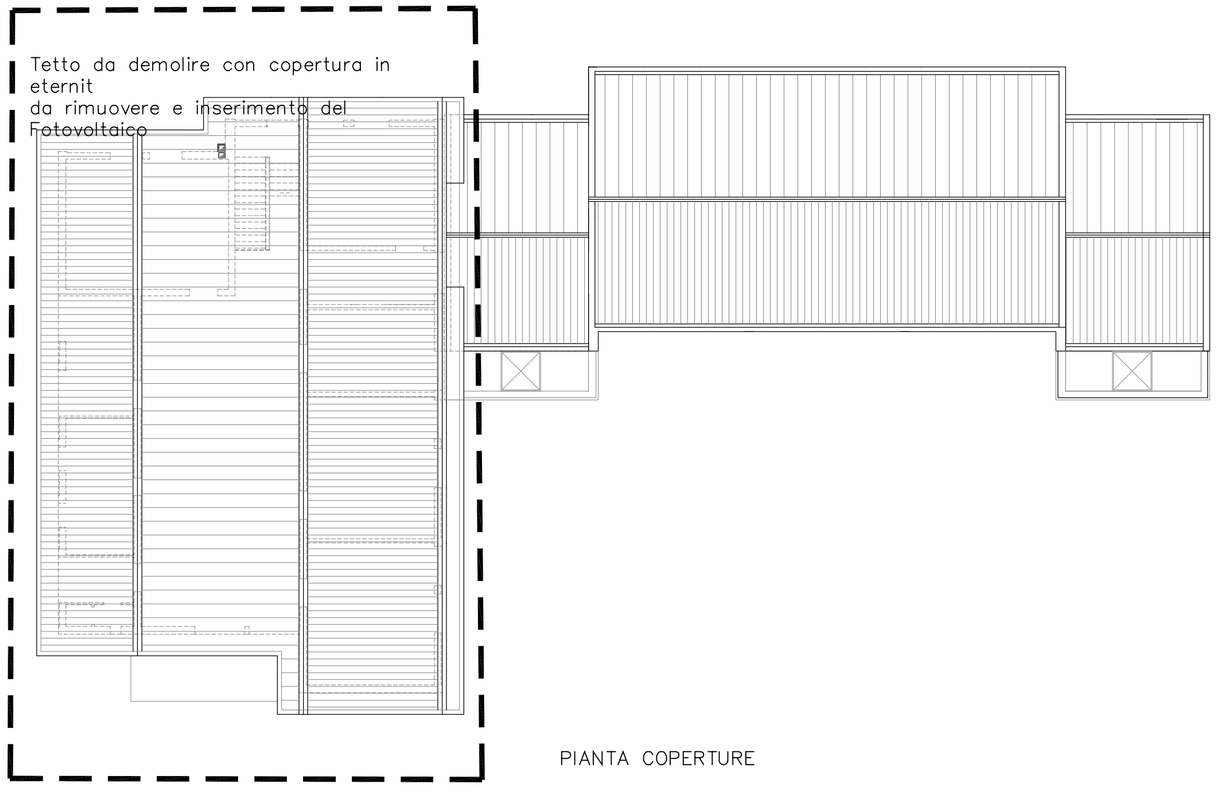

PIANTA COPERTURE

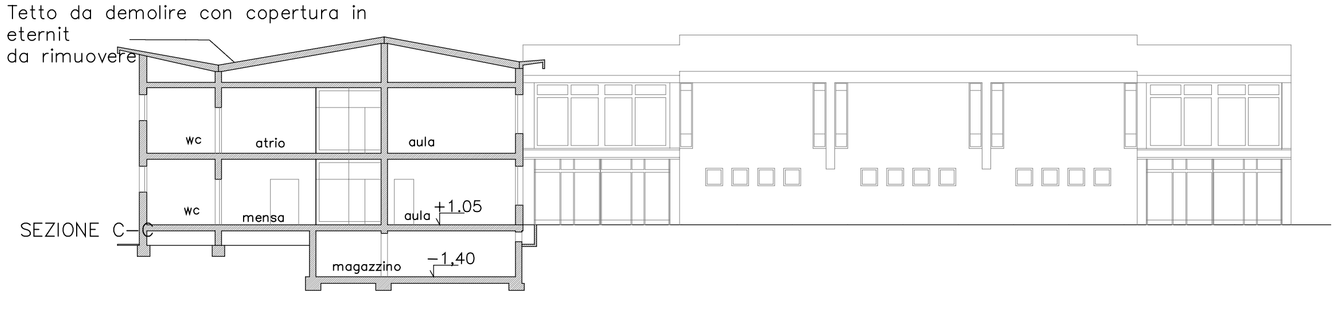

SEZIONE C−C

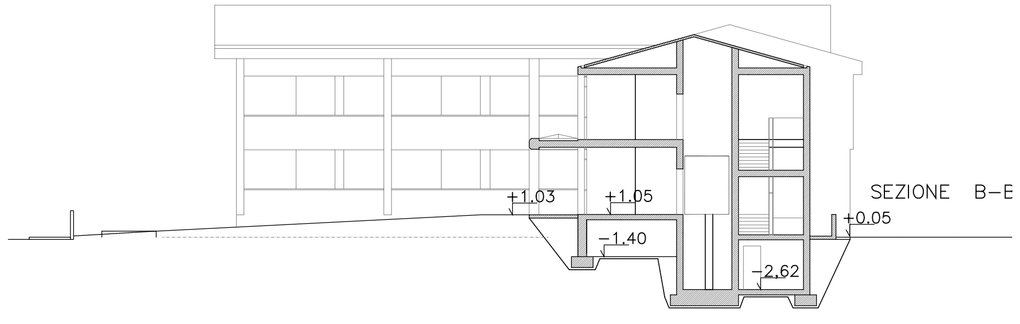

SEZIONE B−E

REGIONE FRIULI VENEZIA GIULIA
COMUNE di SAN QUIRINO

Committente	COMUNE di SAN QUIRINO Via Molino di Sotto, 41 33080 SAN QUIRINO
Opera	SCUOLA ELEMENTARE " UGO FOSCOLO" ADEGUAMENTO E AMPLIAMENTO SCUOLA PRIMARIA
Categoria	PROGETTO PRELIMINARE
ATP Capogrupo Progett. Strutturale Coord. Progettazione	Ing. Angelo Salamon
mandanti: Progett. Architettonica Coord. Sicurezza	Arch. Claudio Costalonga
Progett. Architettonica	Arch. Brenno Sonego
Progett. Imp. Elettrici e Meccanici	Per. Ind. Silvio De Blasio, DE BLASIO Associati
TITOLO TAVOLA	STATO DI FATTO PIANTE E SEZIONI
Data 16 Marzo 2017	Scala 1:200 Scala 1:200
Progetto approvato 2017	Tavola 3