aula
con affollamento < 25 persone

aula
con affollamento < 25 persone

WC

WC

WC

aula

aula

aula

filtro

WC

corridoio

ingresso palestra

lavast.

mensa

piano rialzato

Q.E.

infermeria

ingresso principale

spogl. insegnante

spogl. alunni

spogl. alunne

attrezzi. palestra

240

ingresso palestra dall'esterno

panca

1724

palestra mq.200
H. media 5,40

1160

panca interna

pavimentazione drenante

aula

audiovisivi

460

370

762

1537

cedro

1814

1000

635

US

US

US

US

deck in legno per attività all'esterno

aula

aula

aula

aula

700

350

240

bowindow attività didattica complementari

rampa in acciaio e legno

vialetto

vialetti con pavimentazione drenante

parcheggio scuola bus

citofono

nuovo ingresso alla scuola

166

362

1185

190

marciapiede

VIA MASON

PROSPETTO DA VIA MASON

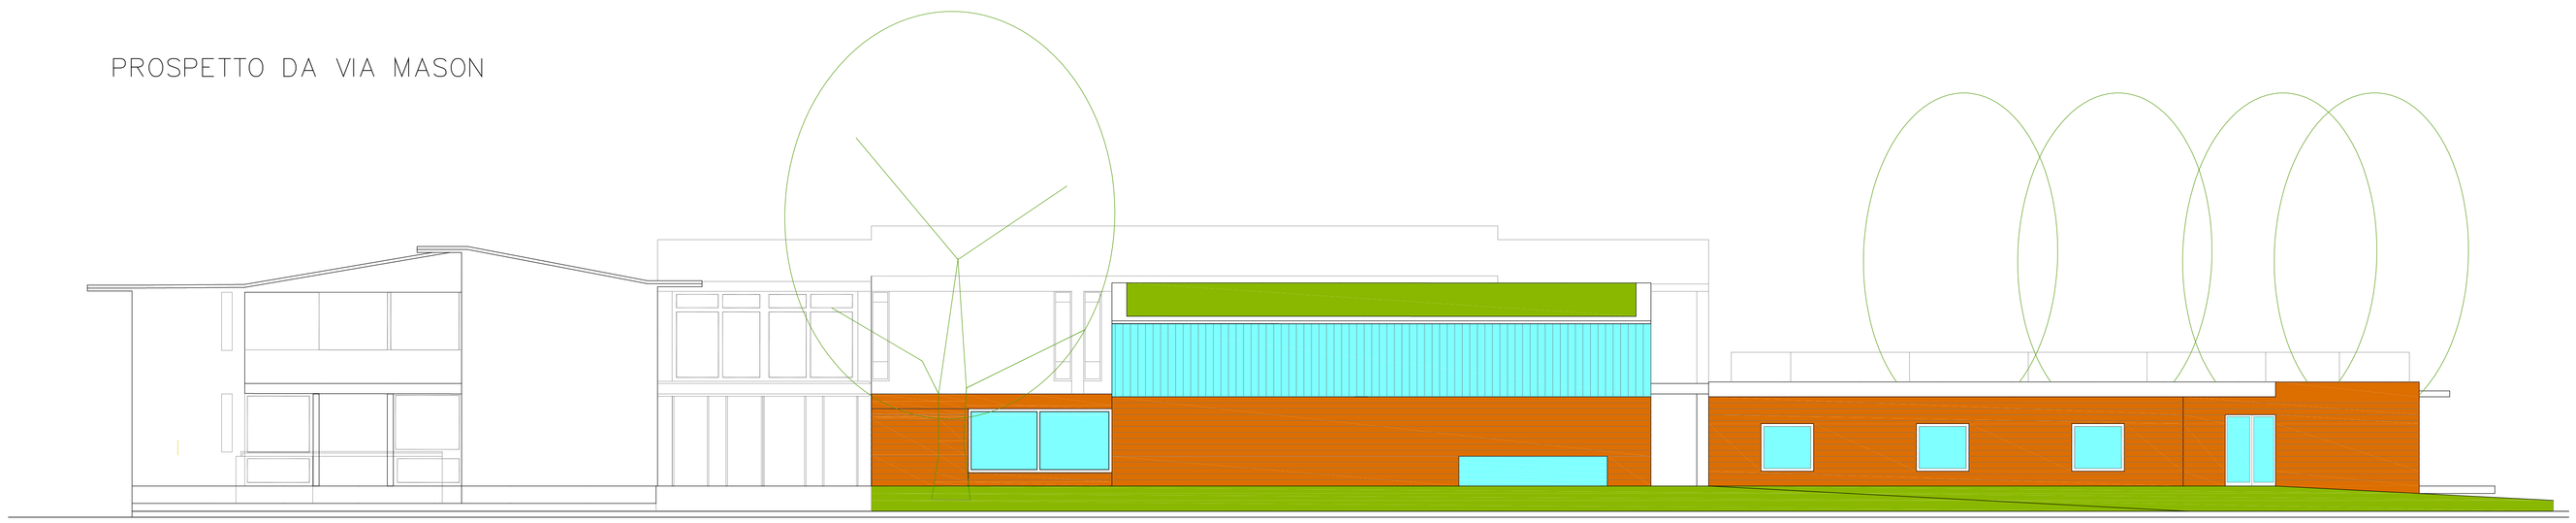

REGIONE FRIULI VENEZIA GIULIA
COMUNE di SAN QUIRINO

Committente	COMUNE di SAN QUIRINO Via Molino di Sotto, 41 33080 SAN QUIRINO
Opera	SCUOLA ELEMENTARE " UGO FOSCOLO" ADEGUAMENTO E AMPLIAMENTO SCUOLA PRIMARIA
Categoria	PROGETTO PRELIMINARE
ATP Capogruppo Progett. Strutturale Coord. Progettazione	Ing. Angelo Salamon
mandanti:	
Progett. Architettonica Coord. Sicurezza	Arch. Claudio Costalonga
Progett. Architettonica	Arch. Brenno Sonego
Progett. Imp. Elettrici e Meccanici	Per. Ind. Silvio De Blasio, DE BLASIO Associati
TITOLO TAVOLA	PROGETTO Pianta piano terra e prospetto
Scala	1:100
Scala	1:100
Tavola	4
Data	16 Marzo 2017
Progetto approvato	 2017