




PIANTA PIANO PRIMO

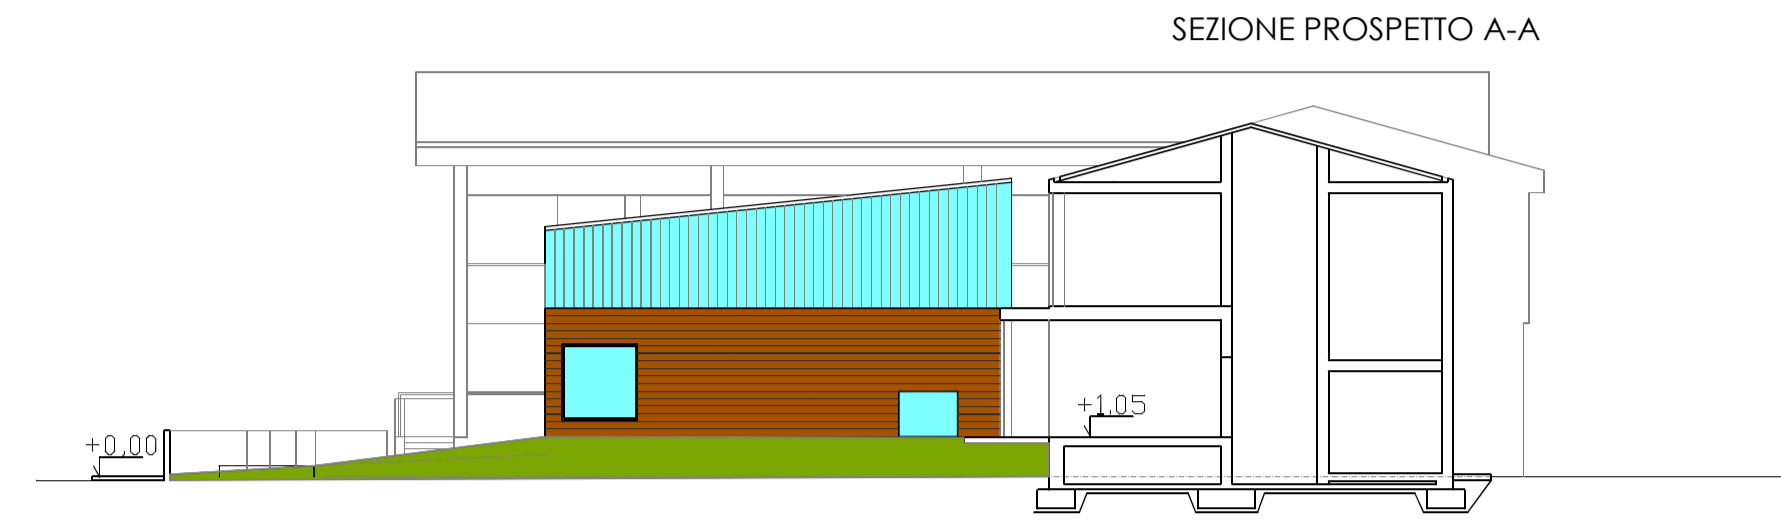


SEZIONE PROSPETTO A-A

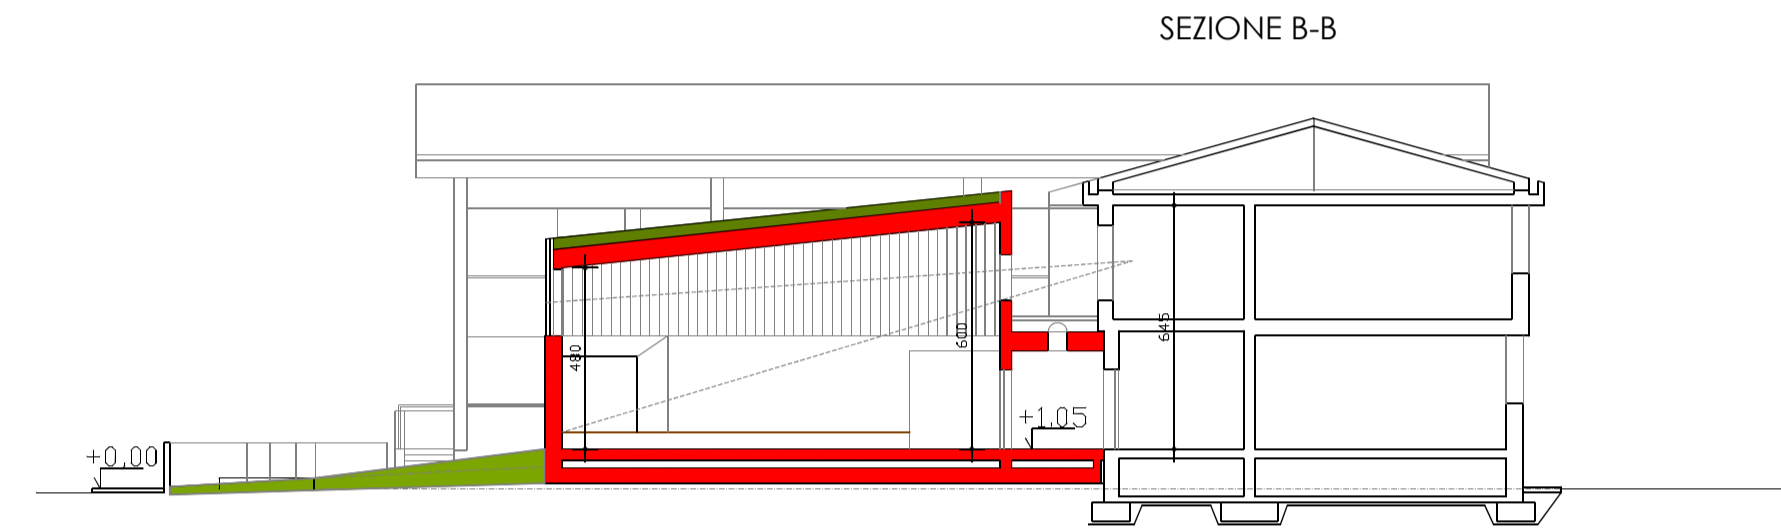


SEZIONE B-B

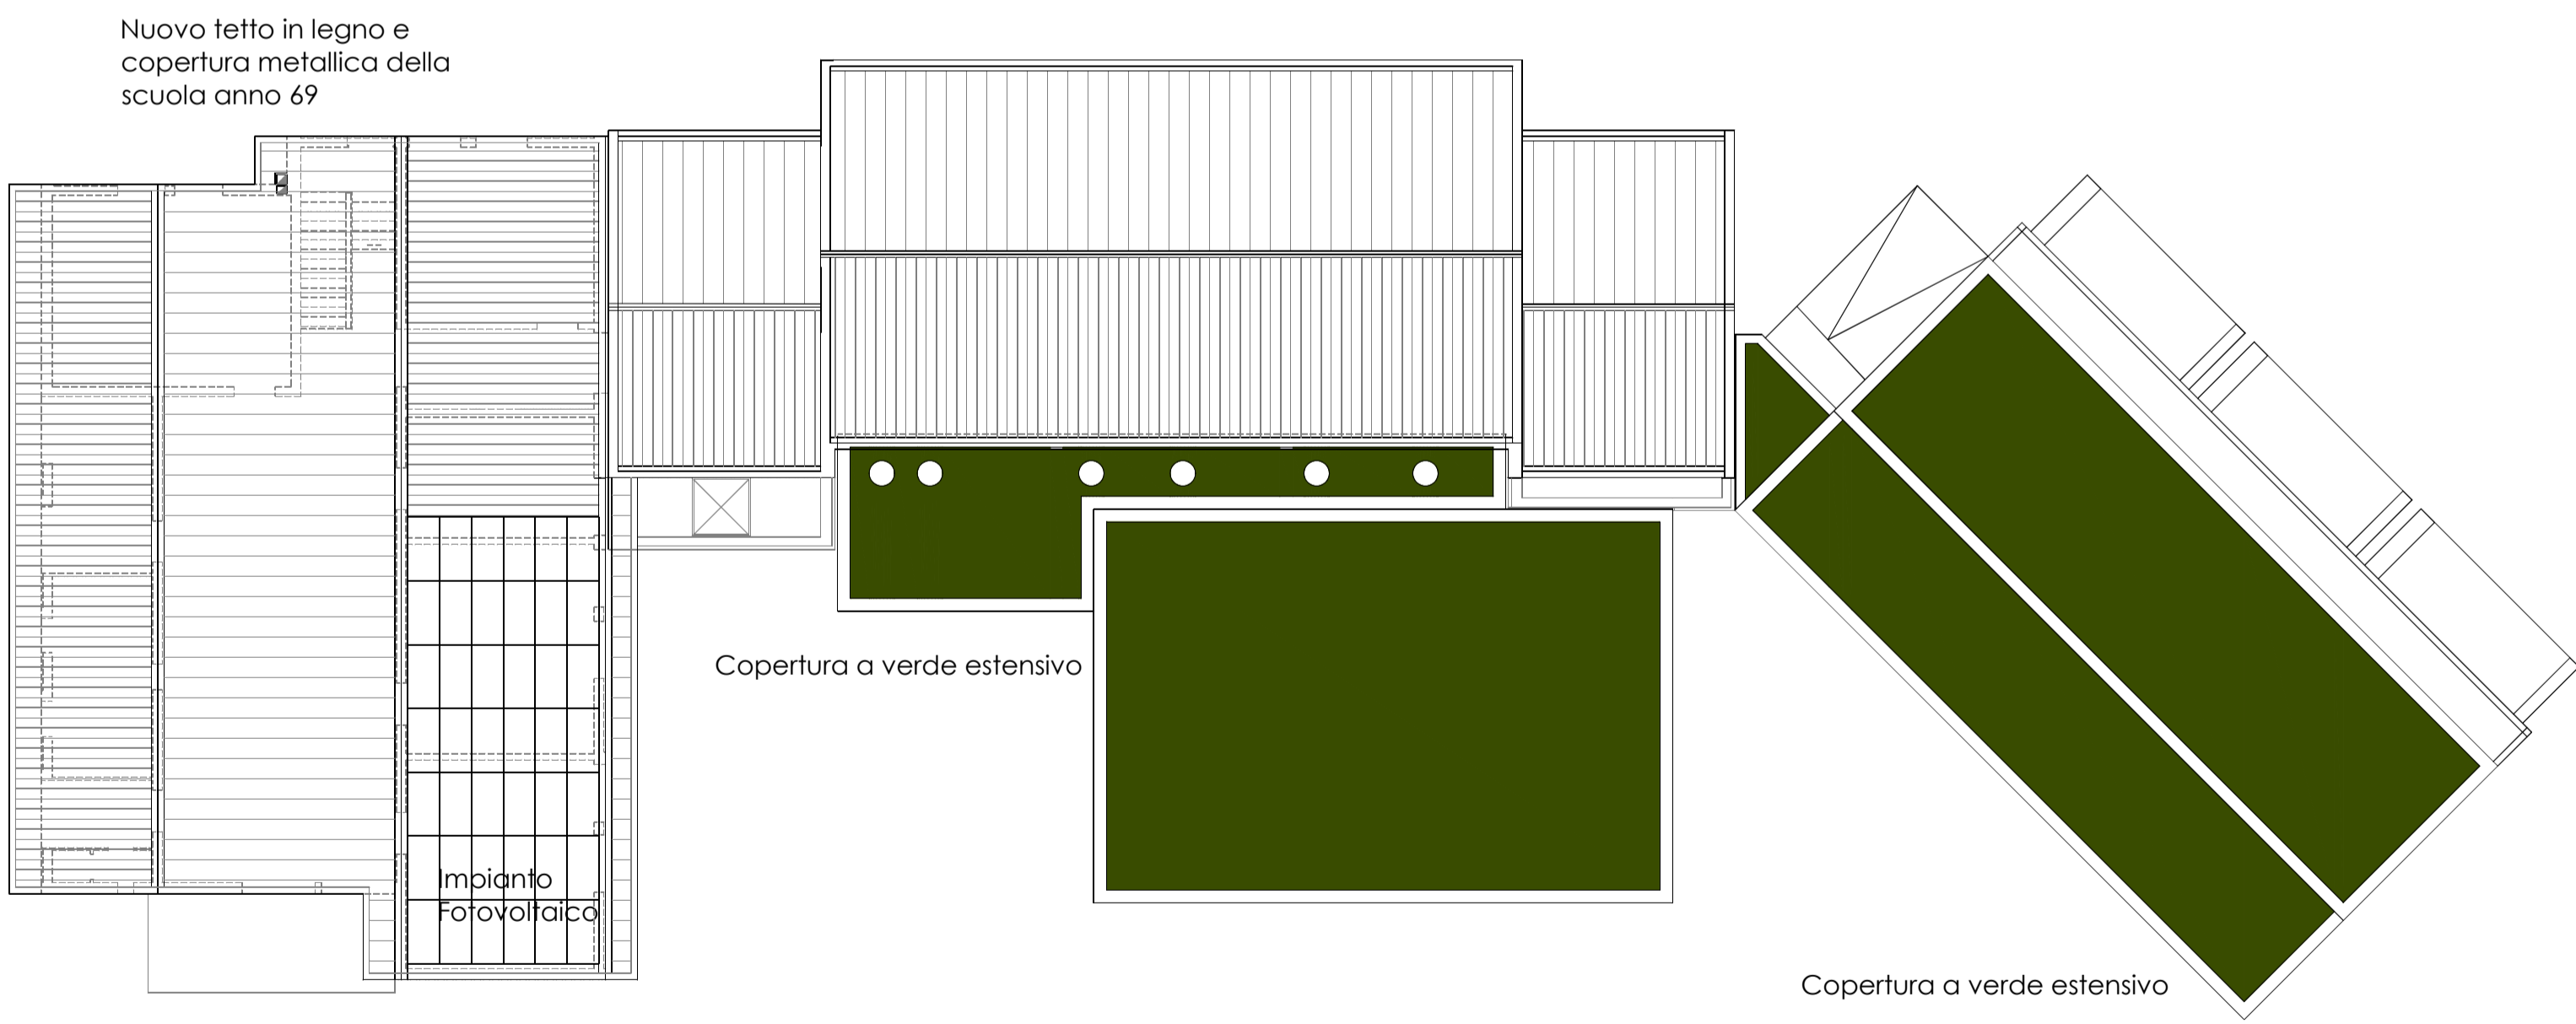


PIANTA DELLE COPERTURE

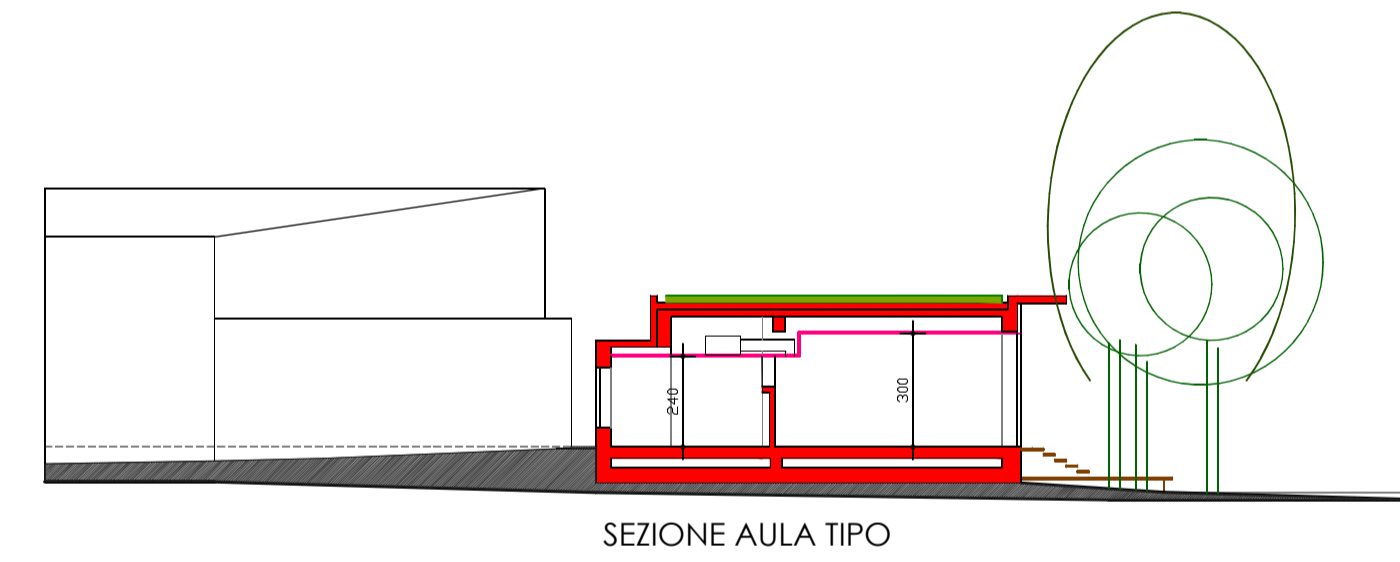

SEZIONE AULA TIPO

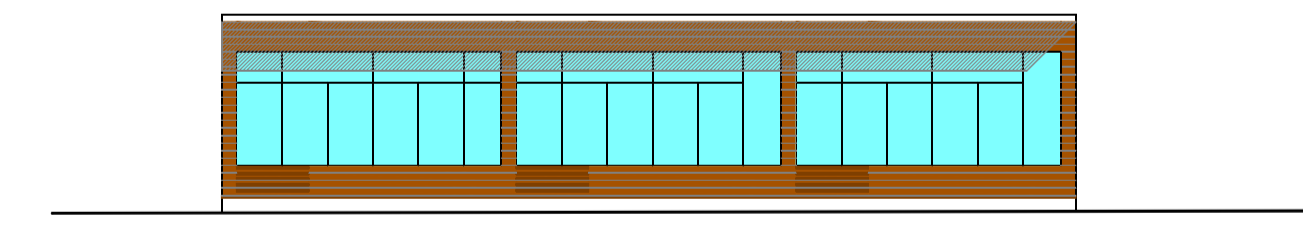

PROSPETTO AULE

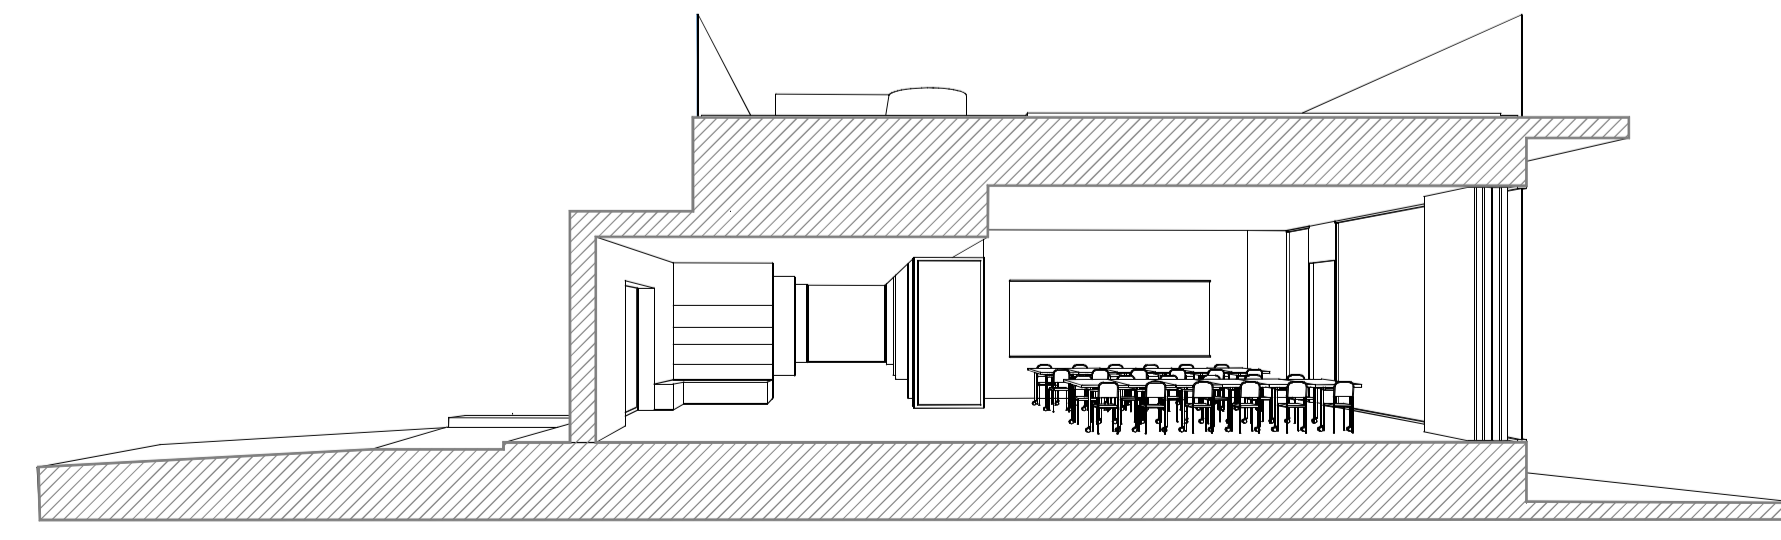

SEZIONE PROSPETTICA AULA

REGIONE FRIULI VENEZIA GIULIA
COMUNE di SAN QUIRINO

Committente	COMUNE di SAN QUIRINO Via Molino di Sotto, 41 33080 SAN QUIRINO
Opera	SCUOLA ELEMENTARE " UGO FOSCOLO" ADEGUAMENTO E AMPLIAMENTO SCUOLA PRIMARIA
Categoria	PROGETTO PRELIMINARE
ATP Capogruppo Progett. Strutturale Coord. Progettazione	Ing. Angelo Salamon
mandanti:	
Progett. Architettonica Coord. Sicurezza	Arch. Claudio Costalunga
Progett. Architettonica	Arch. Brenno Sonogo
Progett. Imp. Elettrici e Meccanici	Per. Ind. Silvio De Blasio, DE BLASIO Associati
TITOLO TAVOLA	PROGETTO Pianta e Sezioni
Data	16 Marzo 2017
Progetto approvato 2017