



PLANIMETRIA PIANO TERRA

LEGENDA


-  AREA CON IMPIANTO RADIANTE A SOFFITTO
-  AREA CON IMPIANTO A TUTT'ARIA
-  MANDATA RITORNO CIRCUITO PRINCIPALE
-  POMPA DI CALORE
-  CANALE DI MANDATA
-  CANALE DI ESPULSIONE
-  CANALE DI RIPRESA
-  CANALE DI ARIA PRIMARIA
-  BOCCHETTA DI MANDATA ARIA
-  GRIGLIA DI RIPRESA ARIA
-  GRIGLIA DI PRESA ARIA ESTERNA
-  GRIGLIA DI ESPULSIONE ARIA
-  VENTILAZIONE MECCANICA CONTROLLATA
-  UNITA' TRATTAMENTO ARIA

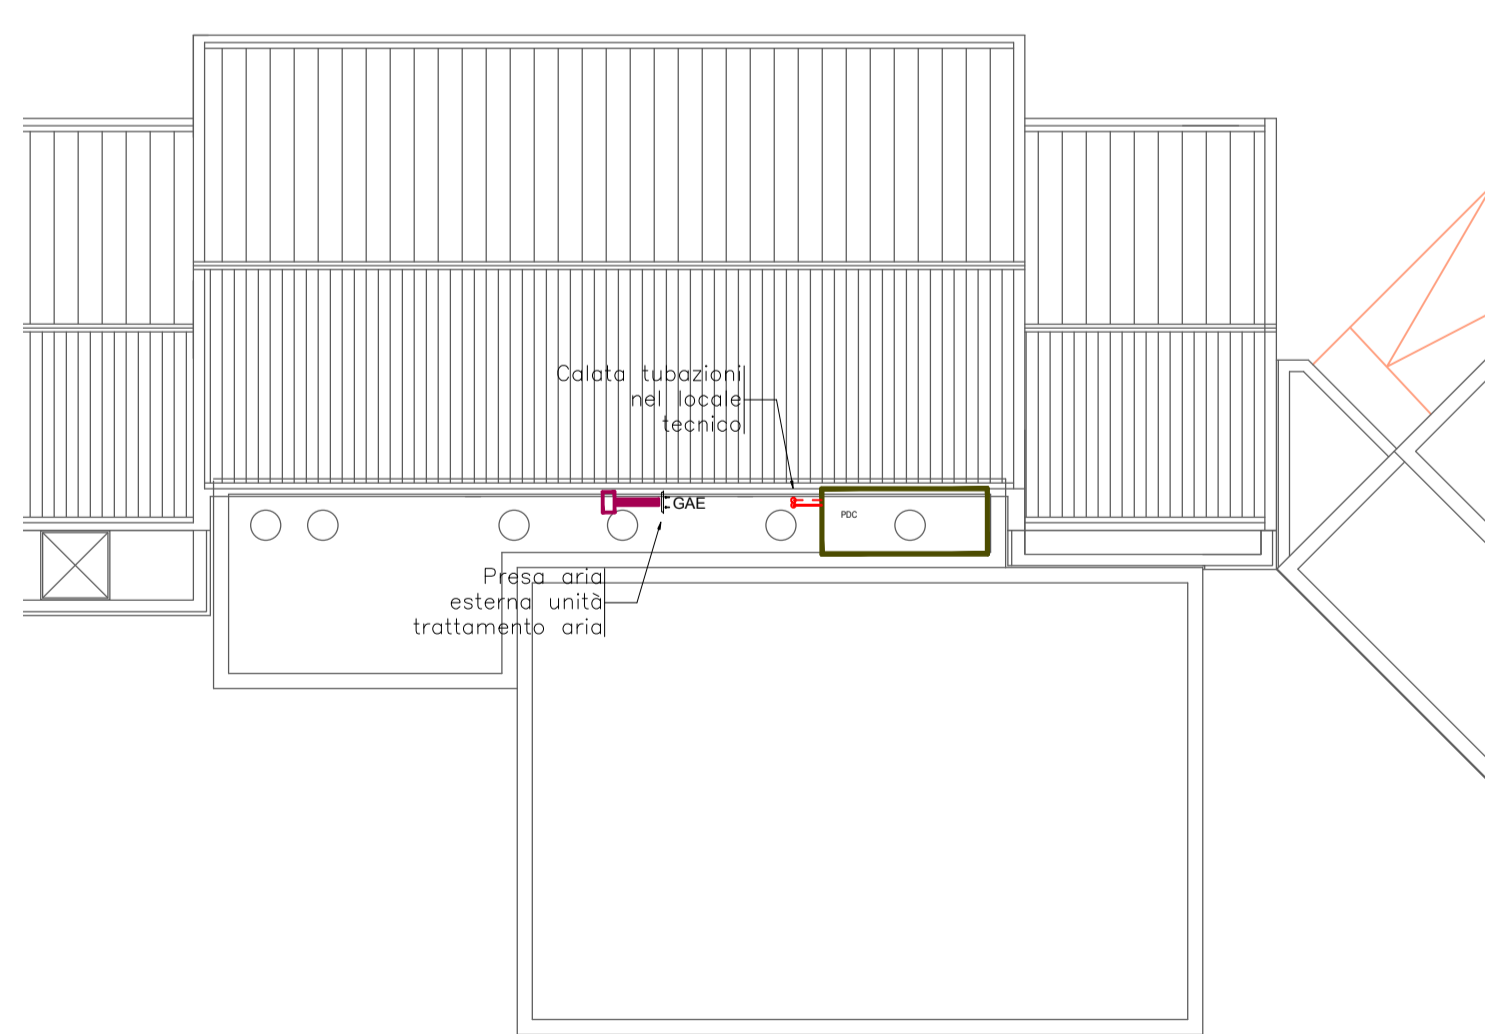

PIANO COPERTURA

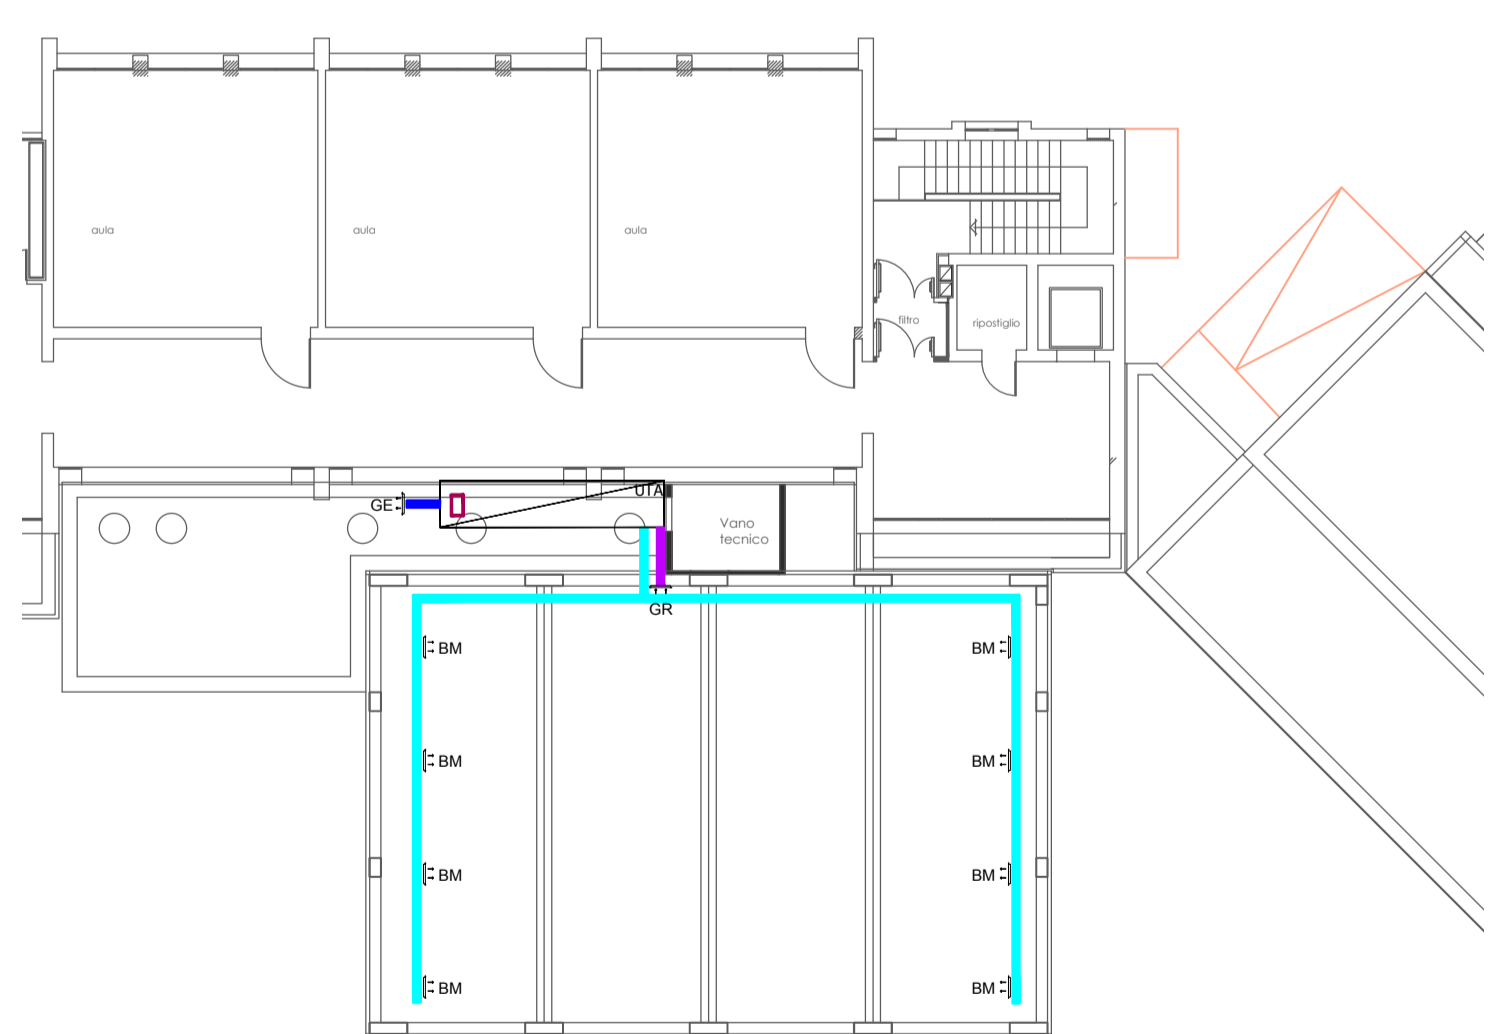

IMPIANTO AD ARIA ZONA PALESTRA

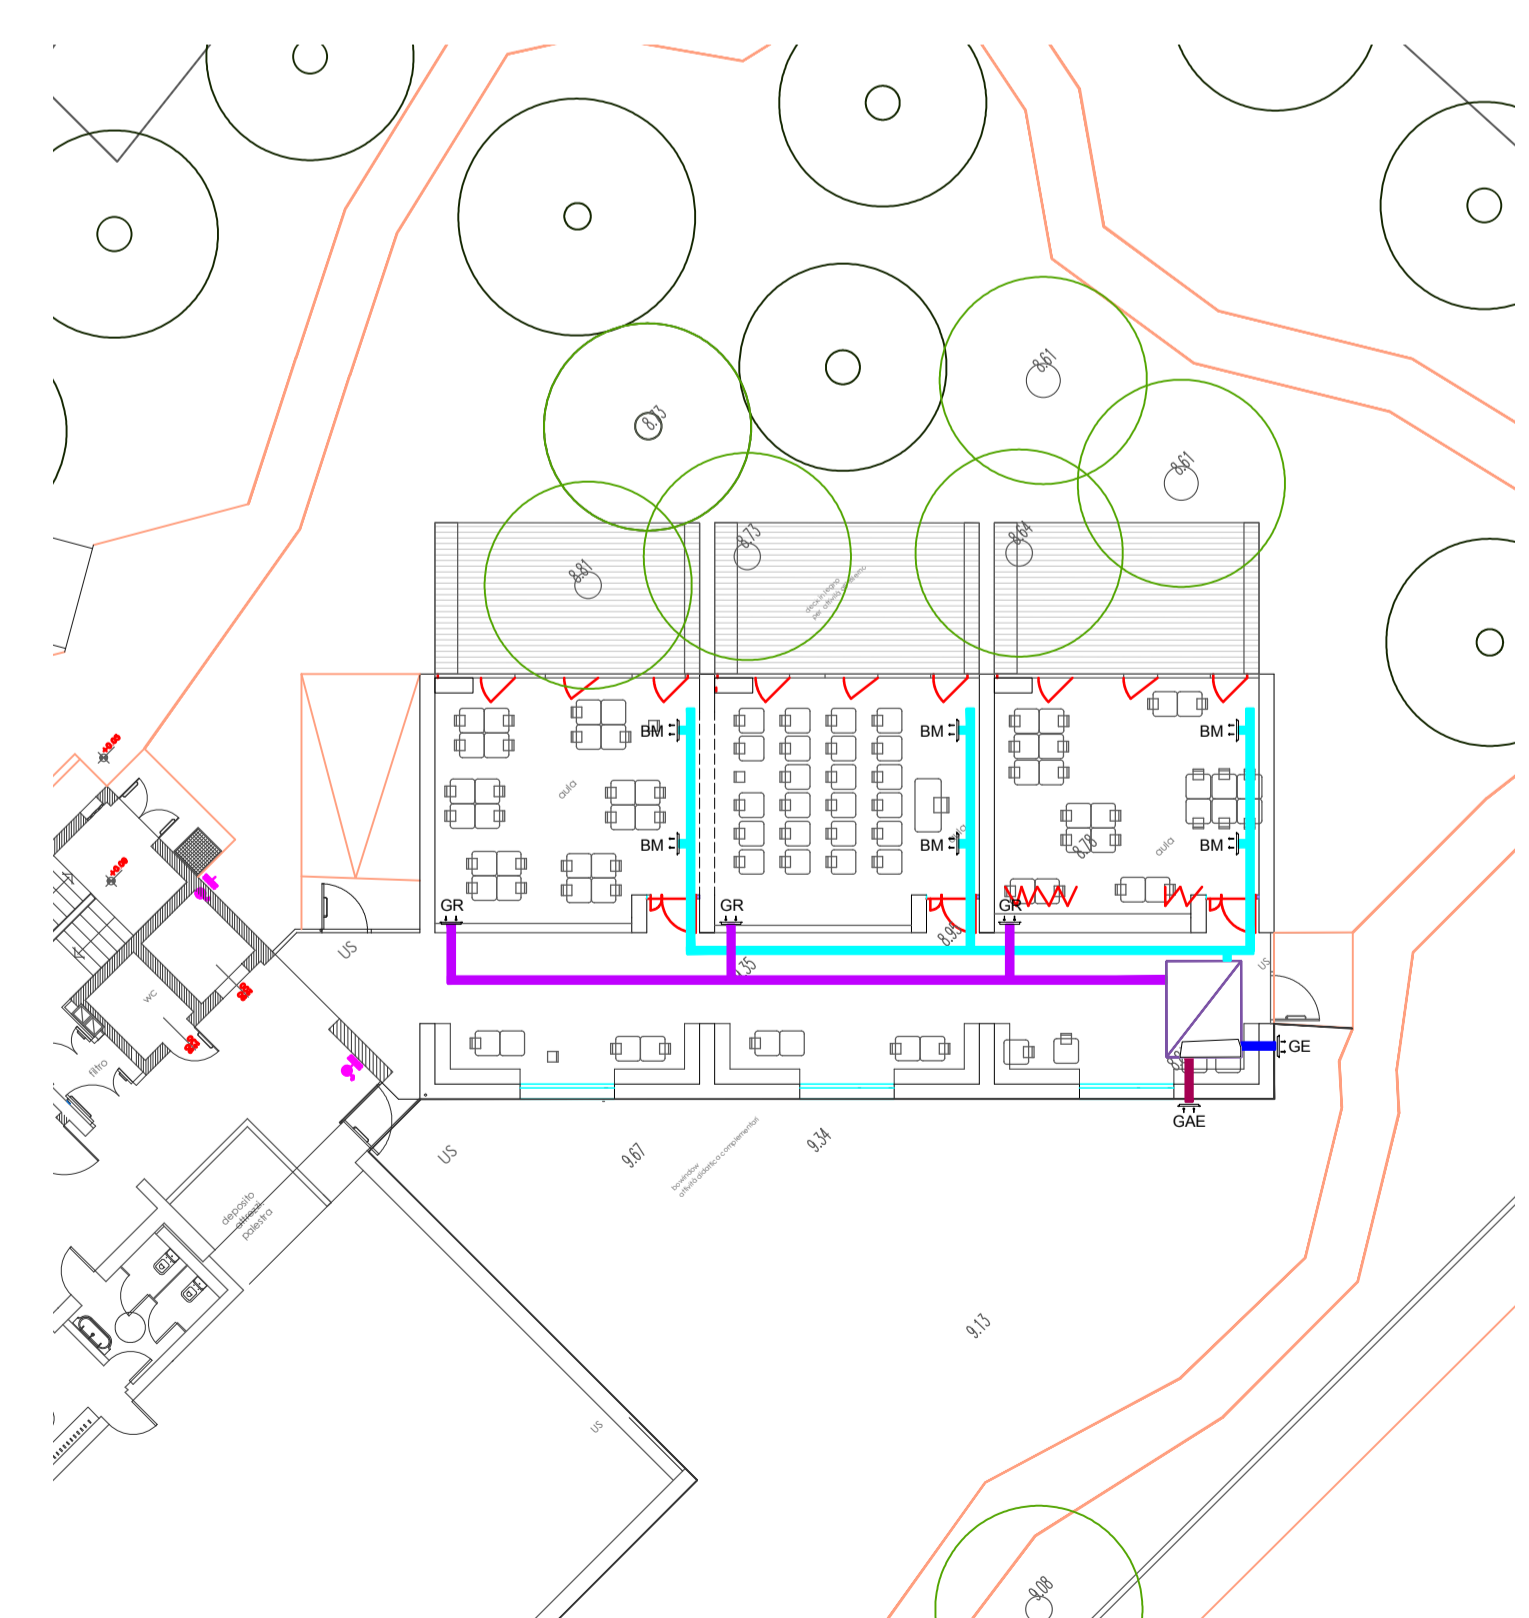

PLANIMETRIA RICAMBIO ARIA AULE SCOLASTICHE

REGIONE FRIULI VENEZIA GIULIA
COMUNE di SAN QUIRINO

| | |
|--|--|
| Committente | COMUNE di SAN QUIRINO Via Molino di Sotto, 41 33080 SAN QUIRINO |
| Opera | SCUOLA ELEMENTARE " UGO FOSCOLO" ADEGUAMENTO E AMPLIAMENTO SCUOLA PRIMARIA |
| Categoria | PROGETTO PRELIMINARE |
| ATP Capogruppo Progett. Strutturale Coord. Progettazione | Ing. Angelo Salamon |
| mandanti: | |
| Progett. Architettonica Coord. Sicurezza | Arch. Claudio Costalonga |
| Progett. Architettonica | Arch. Brenno Sonego |
| Progett. Imp. Elettrici e Meccanici | Dott. Per. Ind. Silvio De Blasio, DE BLASIO Associati |
| TITOLO TAVOLA | Impianto di climatizzazione Pianta piano terra, primo, copertura. |
| Data | 16 Marzo 2017 |
| Progetto approvato | 2017 |