



FRIULI venezia giulia
STRADE S.p.A.

SR251 "della Val di Zoldo e della Val Cellina"
MESSA IN SICUREZZA DELL'INCROCIO TRA LA SR 251 AL KM 38+850 E LA
SP24 IN LOCALITÀ SEDRANO IN COMUNE DI SAN QUIRINO CON LA
REALIZZAZIONE DI UNA ROTATORIA

**PROGETTO DI FATTIBILITÀ TECNICA ED
ECONOMICA**

IL PROGETTISTA:

dott. ing. Marco Stefanutti
Ordine degli Ingegneri della Provincia di Udine posizione n°2238

IL RESPONSABILE DEL PROCEDIMENTO, DIRETTORE DELLA DIVISIONE NUOVE OPERE

dott. ing. Luca Vittori
Ordine degli Ingegneri della Provincia di Gorizia posizione n°446/A

DATA

Relazione sul punto di Variante

| | | | | |
|------------------------|--|-------------------|--------------------------|------------|
| CUP: | NOME FILE: | NUMERO ELABORATO: | REVISIONE: | SCALA: |
| PROGETTO AX: 000323 | R05-RelPuntoVariante.pdf | R.05 | <input type="checkbox"/> | - |
| CODICE LAVORO: 02 - 17 | CODIFICA: <input type="text" value="000323"/> <input type="text" value="PFE8R05"/> | | | |
| | | | | |
| | | | | |
| A | EMISSIONE | 04-09-2017 | MS | LV |
| REV. | DESCRIZIONE | DATA | REDATTO | VERIFICATO |
| | | | | APPROVATO |

INDICE:

| | |
|-------------------------------|---|
| 1. OGGETTO | 2 |
| 2. IL PUNTO DI VARIANTE | 2 |



Sede Legale di Trieste – Scala dei Capuccini, 1 34131

Tel. +39 040 5604200 – Fax +39 040 5604281

Ufficio di Udine - Via della Rosta 32b, 33100

Tel. +39 040 5604300 - Fax +39 0432 502356

Ufficio di Porcia (PN) - Corso Italia 28, 33080

Tel. +39 040 5604400 – Fax +39 0434 921899

1. OGGETTO

La presente relazione è redatta sulla base di quanto richiesto dal Comune di San Quirino con nota dd 27/03/2018 al fine di inserire l'opera pubblica nello strumento urbanistico comunale; essa contiene quindi informazioni riguardanti gli aspetti urbanistici del progetto, e in particolare gli estratti del PRGC vigente e di quello di progetto, l'illustrazione del punto di variante, e asseverazioni.

Per quanto riguarda le caratteristiche geometriche e funzionali dell'opera si rimanda alla relazione tecnica illustrativa.

2. IL PUNTO DI VARIANTE

Per realizzare l'opera occorre effettuare una variante allo strumento urbanistico vigente (Variante n°68). Attualmente infatti, come si evince negli estratti del PRGC allegati alla presente relazione, le aree adiacenti all'intersezione sono destinate a "verde privato" o a "servizi e attrezzature collettive e di interesse generale".

La futura variante urbanistica deve pertanto prevedere nella zona dell'intersezione i seguenti cambiamenti di destinazione d'uso:


- 248.29 mq di zona destinata a "servizi e attrezzature collettive e di interesse generale", indicata con ppr* (parcheggi privati di servizio esercizi pubblici) e con vpr* (verde privato di servizio esercizi pubblici), diventerà area destinata alla viabilità;
- 1824.01 mq di verde privato diventerà area destinata alla viabilità.

Tali aree ricadono tutte nella fascia di rispetto già prevista dal PRGC vigente.

La relazione tecnica illustrativa, alla quale si rimanda, contiene tutte le altre informazioni sul progetto e sull'iter autorizzativo.

Il progettista

Dott. ing. Marco STEFANUTTI

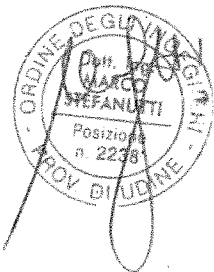

**Oggetto: MESSA IN SICUREZZA DELL'INCROCIO TRA LA SR 251 AL KM 38+850 E LA SP24
IN LOCALITÀ SEDRANO IN COMUNE DI SAN QUIRINO CON LA REALIZZAZIONE DI UNA
ROTATORIA**


ASSEVERAZIONE DI NON ASSOGGETTABILITÀ A VAS

Il sottoscritto dott. ing. Marco STEFANUTTI, nato a Udine il 11/07/1970, iscritto all'Ordine degli Ingegneri di Udine con pos. 2238, in qualità di progettista delle opere in oggetto,

ASSEVERA

Che il progetto in oggetto non è assoggettabile a Valutazione Ambientale Strategica come definita dall'art. 5 c1 del D.Lgs. 152/2006, in quanto si tratta di un progetto e non di un piano.

Udine, 04/09/2018

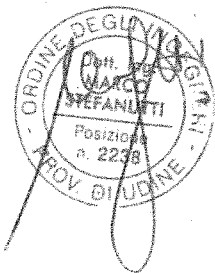

**Oggetto: MESSA IN SICUREZZA DELL'INCROCIO TRA LA SR 251 AL KM 38+850 E LA SP24
IN LOCALITÀ SEDRANO IN COMUNE DI SAN QUIRINO CON LA REALIZZAZIONE DI UNA
ROTATORIA**


ASSEVERAZIONE SULLA VALUTAZIONE D'INCIDENZA


Il sottoscritto dott. ing. Marco STEFANUTTI, nato a Udine il 11/07/1970, iscritto all'Ordine degli Ingegneri di Udine con pos. 2238, in qualità di progettista delle opere in oggetto,

ASSEVERA

Che per il progetto in oggetto non è necessario attivare le procedure di Valutazione d'Incidenza, in quanto le opere non ricadono in aree definite come SIC o ZPS.

Udine, 04/09/2018

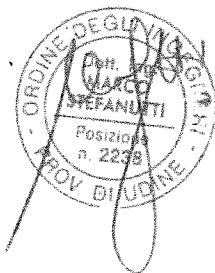


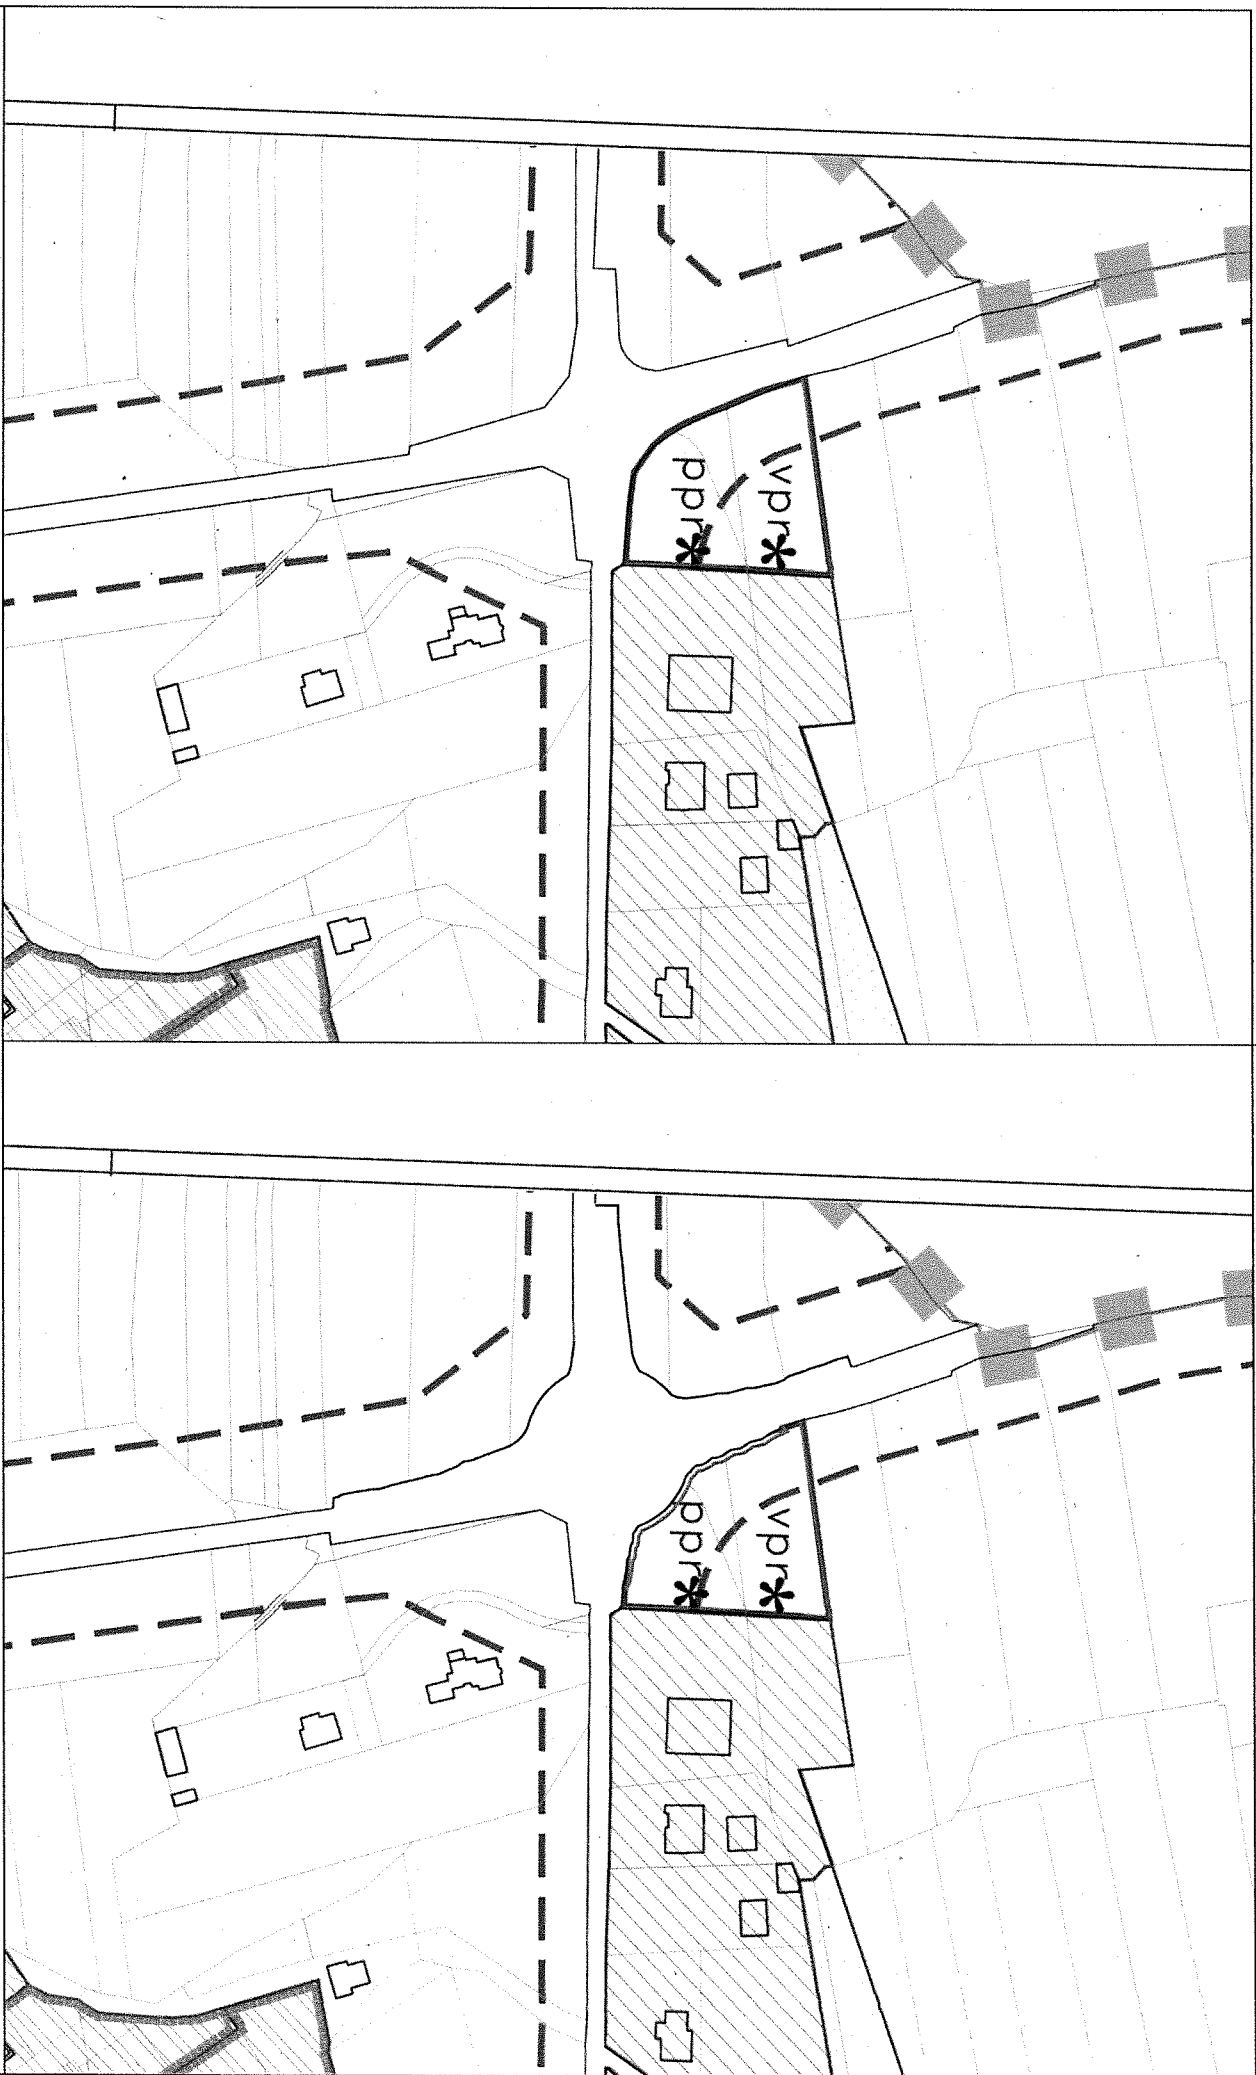

MESSA IN SICUREZZA DELL'INCROCIO TRA LA SR 251 AL KM 38+850 E LA SP24 IN LOCALITÀ
SEDRANO IN COMUNE DI SAN QUIRINO CON LA REALIZZAZIONE DI UNA ROTATORIA -
- ESTRATTO DEL PRGC VIGENTE E DI PROGETTO - Scala 1:2000



IL PROGETTISTA
dot. ing. MARCO STEFANUTTI
Ordine degli Ingegneri della Provincia di Udine, pos. n. 2238/A

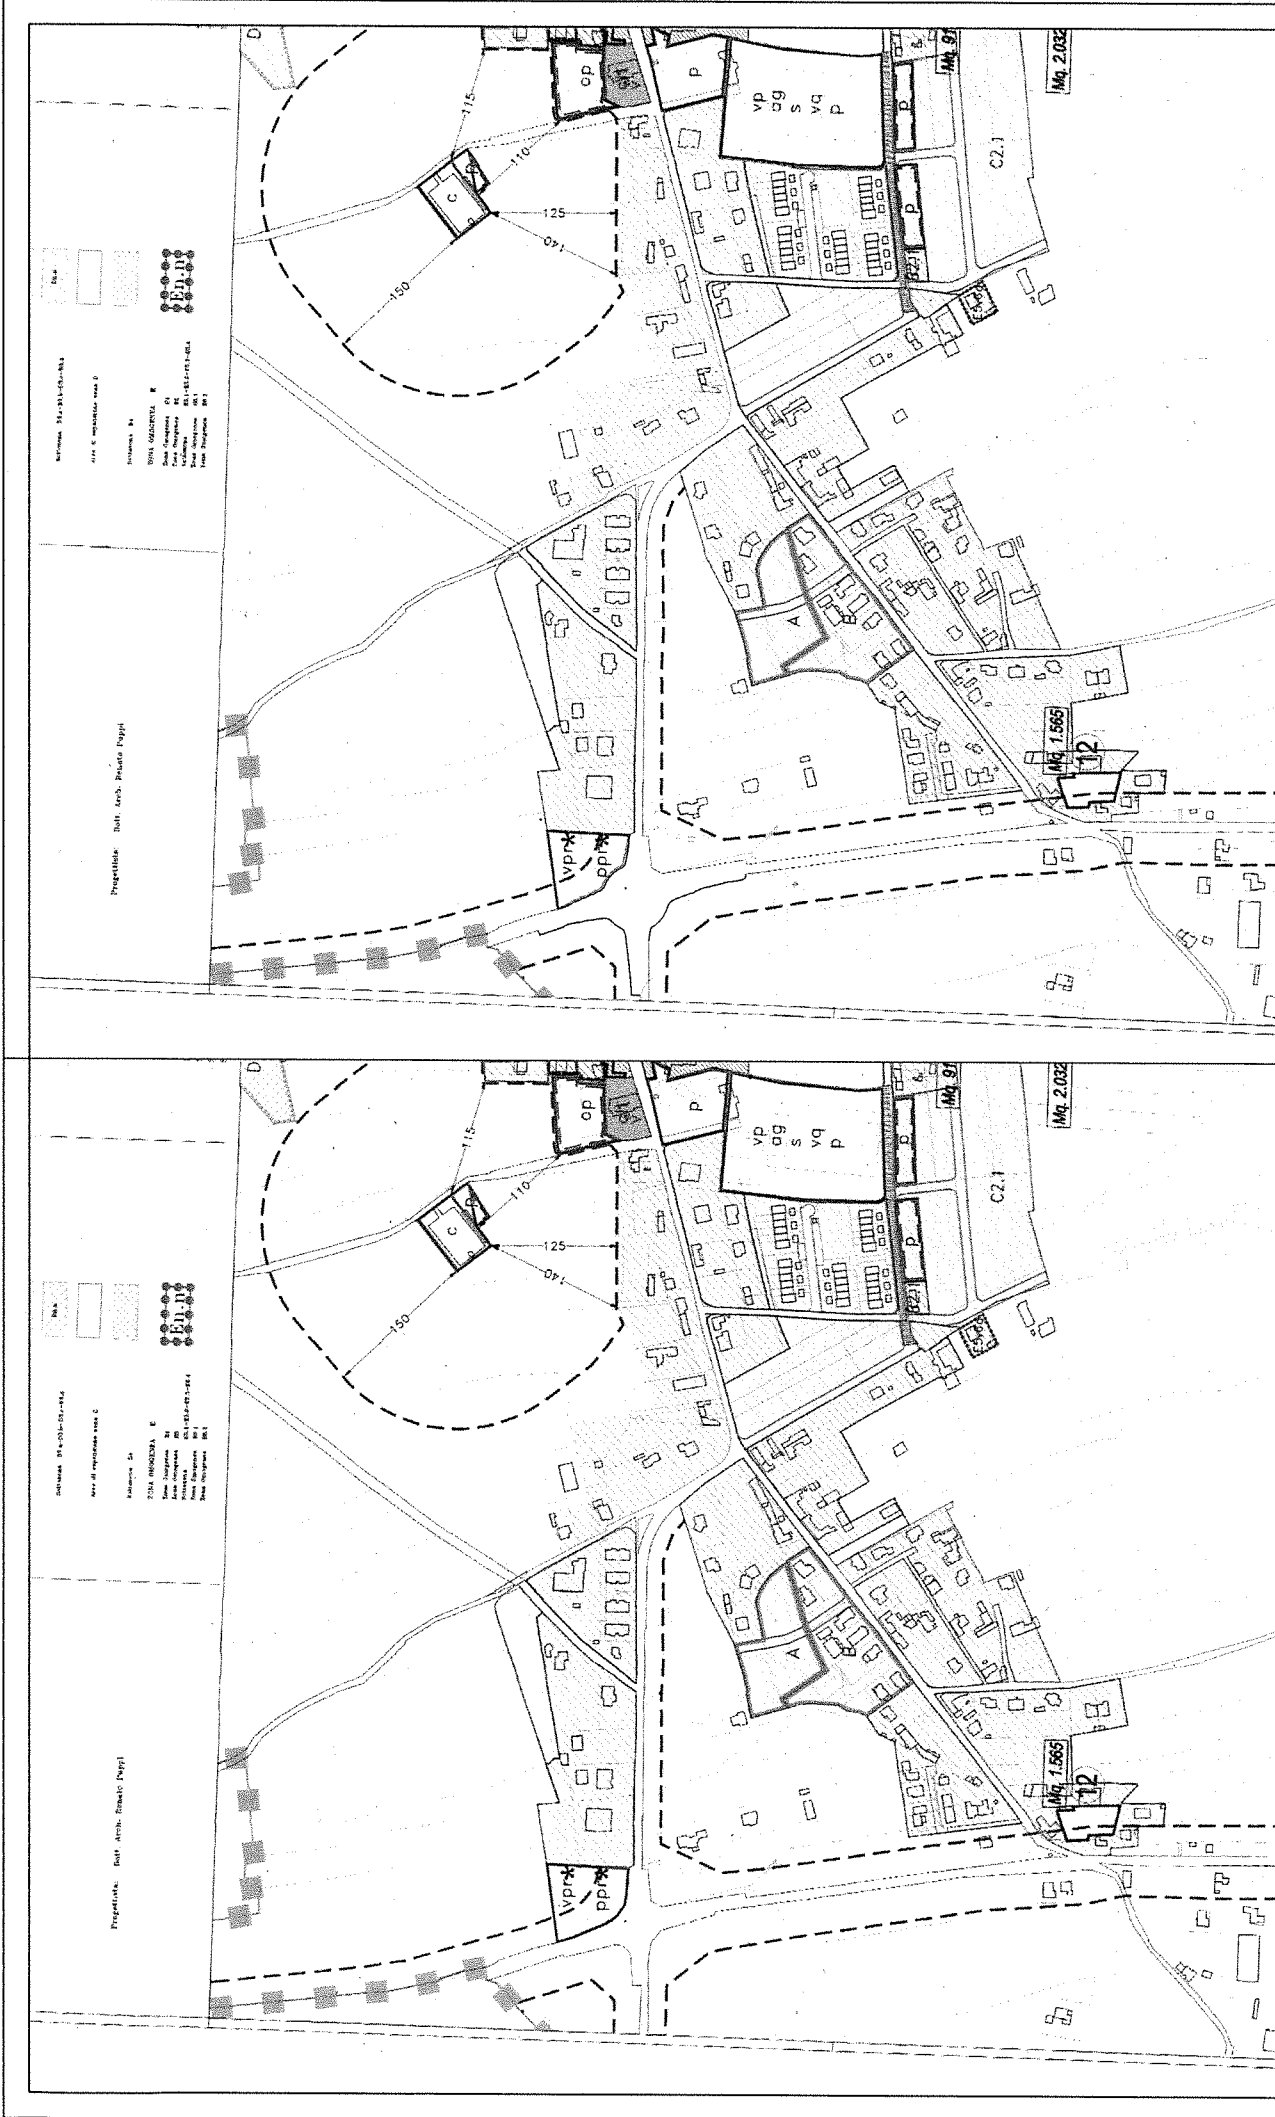

**MESSA IN SICUREZZA DELL'INCROCIO TRA LA SR 251 AL KM 38+850 E LA SP24 IN LOCALITÀ
 SEDRANO IN COMUNE DI SAN QUIRINO CON LA REALIZZAZIONE DI UNA ROTATORIA -
 - ESTRATTO DEL PRGC VIGENTE E DI PROGETTO - Scala 1:5:000**



IL PROGETTISTA
 dott. ing. MARCO STEFANUTTI
 Ordine degli Ingegneri della Provincia di Udine, pos. n. 2238/A