Tavola

1

PROGETTO

Scala Varie

COMUNE DI SAN QUIRINO

P.R.P.C. DI INIZIATIVA PRIVATA
Piano di Lottizzazione 3° Ambito in Ampliamento della Zona Industriale di San Quirino.

PLANIMETRIA E PARTICOLARI

VARIANTE PER RIPRISTINO OPERE DI URBANIZZAZIONE

I Lottizzanti interessati

Il Procuratore Speciale

Il Progettista

Geom. Fabrizio Cattaruzza

San Quirino, 03 Aprile 2015

LEGENDA :

- LIMITE MAPPALI CATASTALI
- STRADA CAMPESTRE
- PAVIMENTAZIONE MARCIAPIEDE E PASSI CARRAI IN C.A.
- POZZETTO IN CLS cm. 50x50x65
- CAVIDOTTO RIGIDO E CORRUGATO A DOPPIA PARETE ø mm. 100
- ATTRAVERSAMENTO STRADALE PER FIBRA OTTICA (DI COMPETENZA INSIEL)

PLANIMETRIA SCALA 1:1000

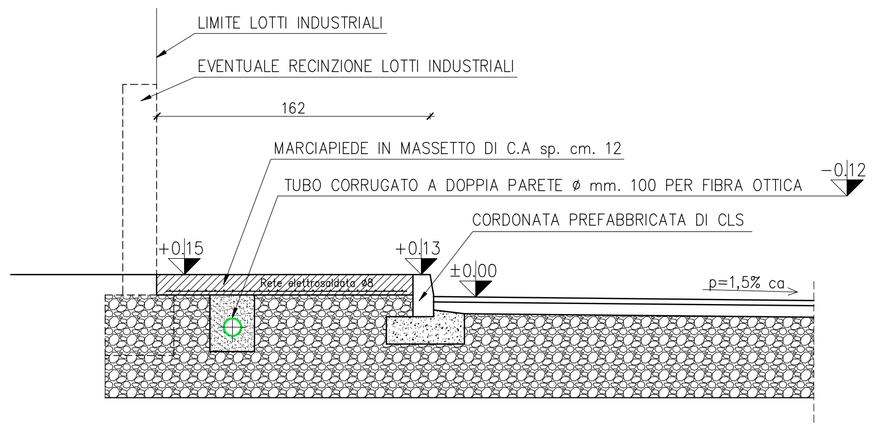

SEZIONE TRASVERSALE SU MARCIAPIEDE SCALA 1:20

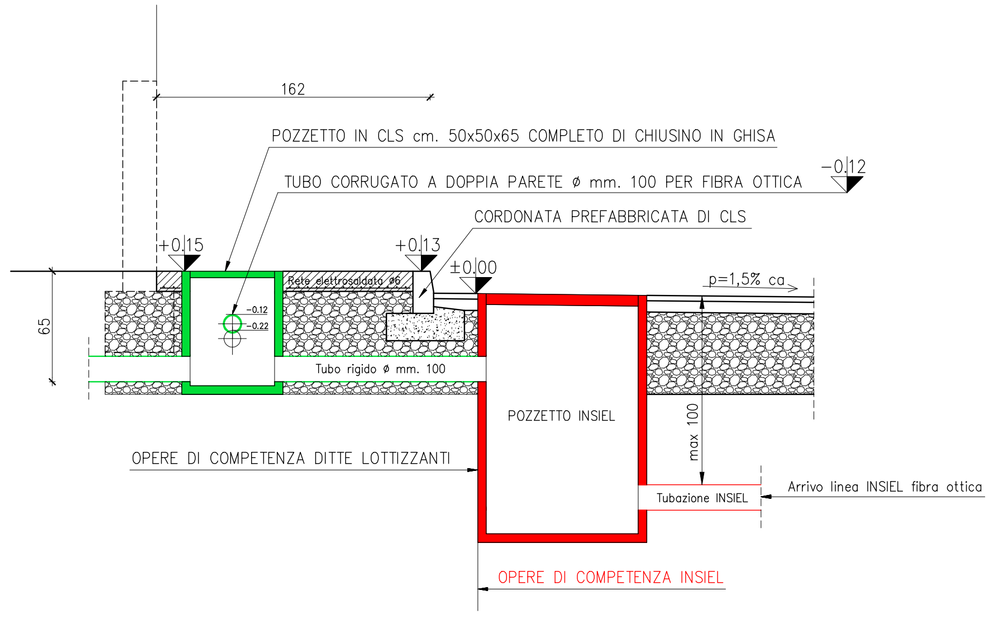

SEZIONE TRASVERSALE DEL MARCIAPIEDE SU POZZETTI FIBRA OTTICA SCALA 1:20

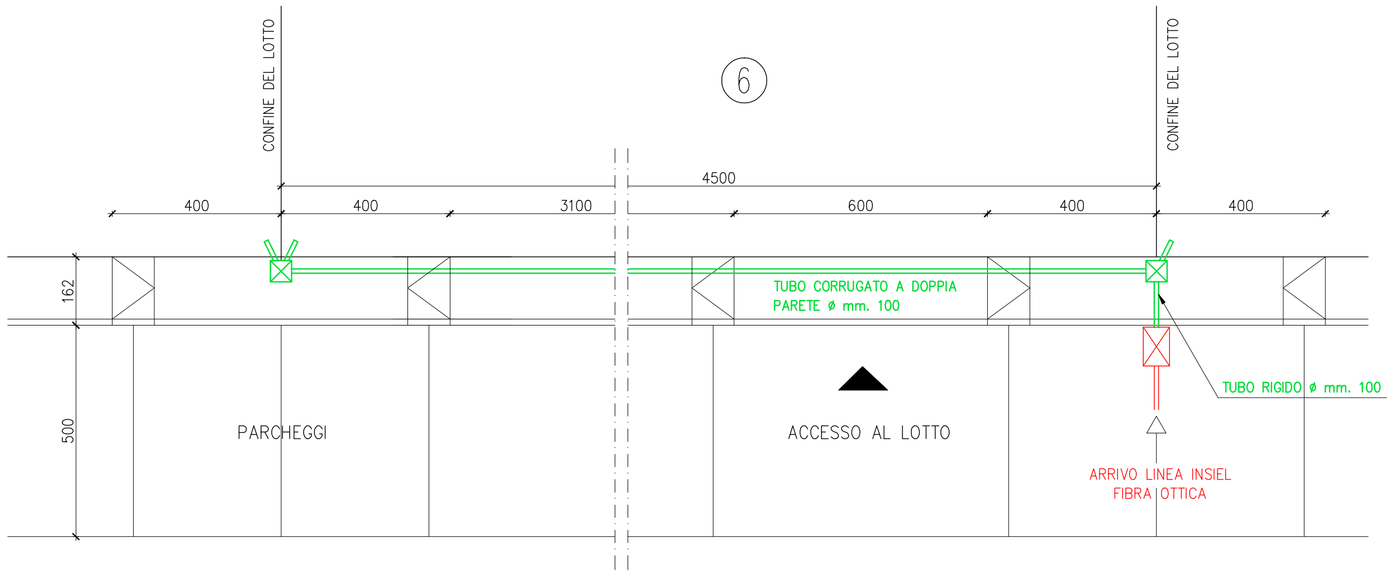

PIANTA PARTICOLARE ATTRAVERSAMENTO E DISTRIBUZIONE FIBRA OTTICA AI LOTTI SCALA 1:100

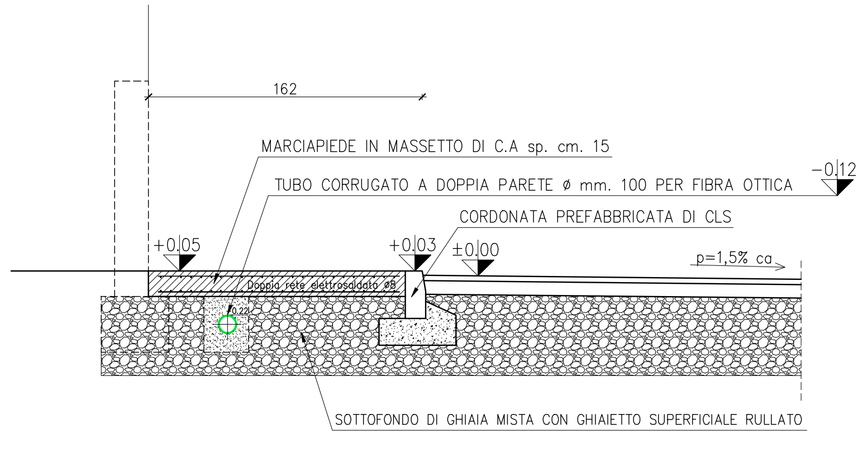

SEZIONE TRASVERSALE DEL MARCIAPIEDE SU PASSO CARRAIO SCALA 1:20